
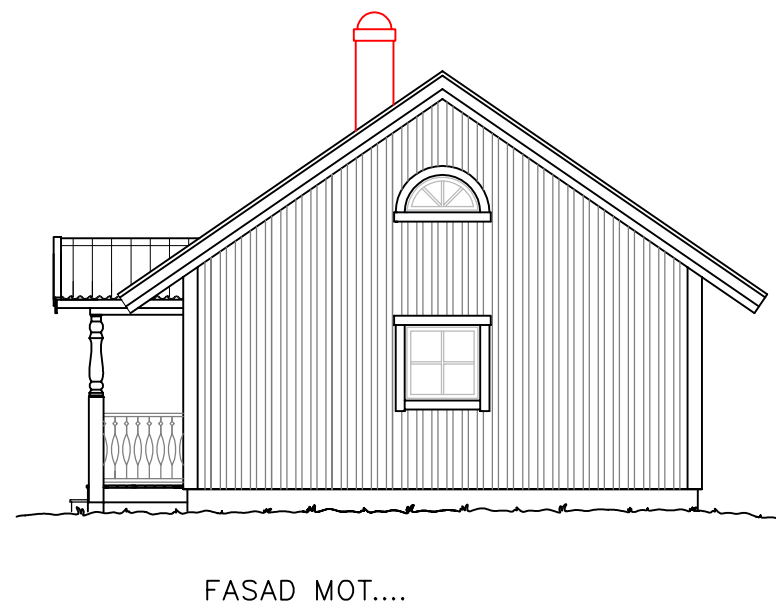
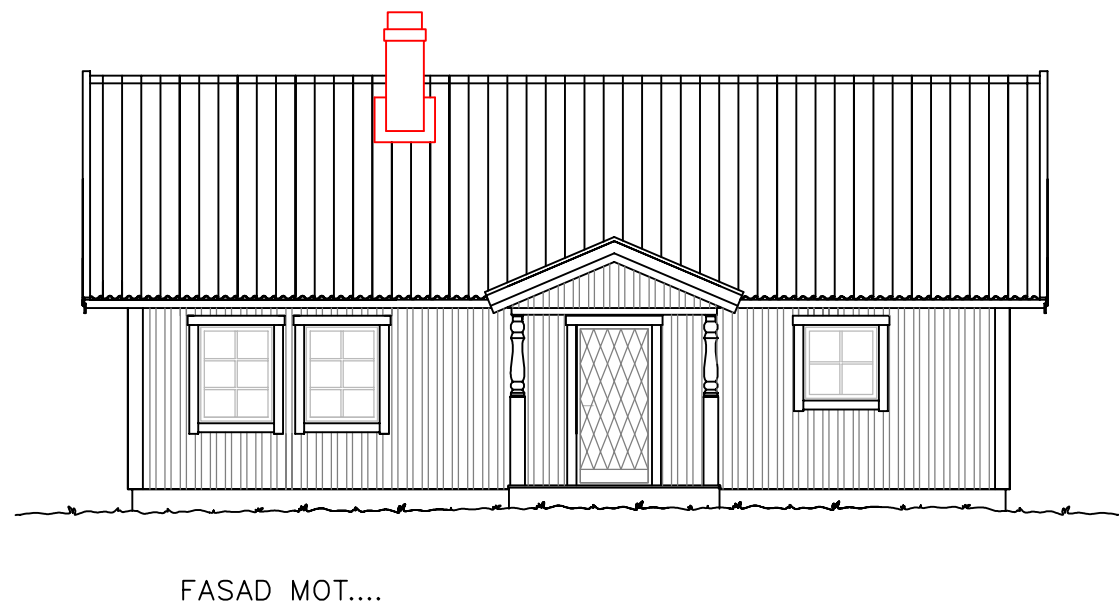
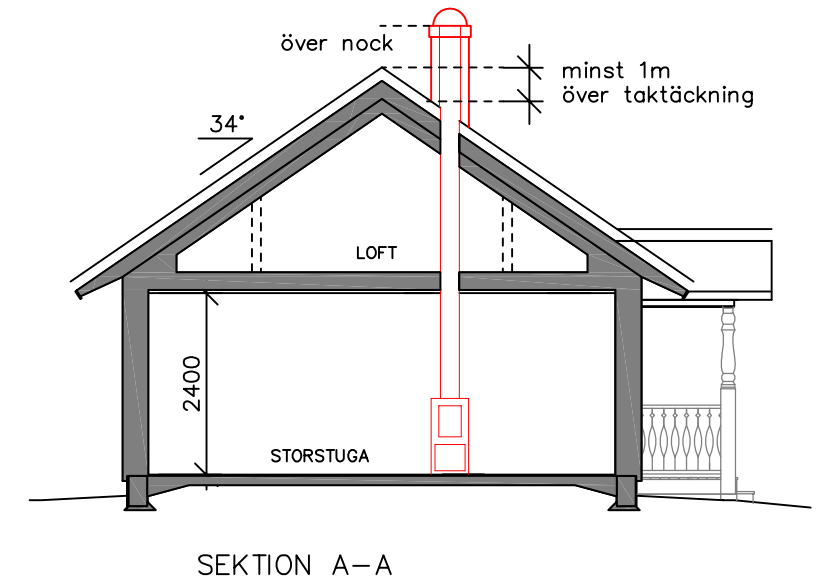
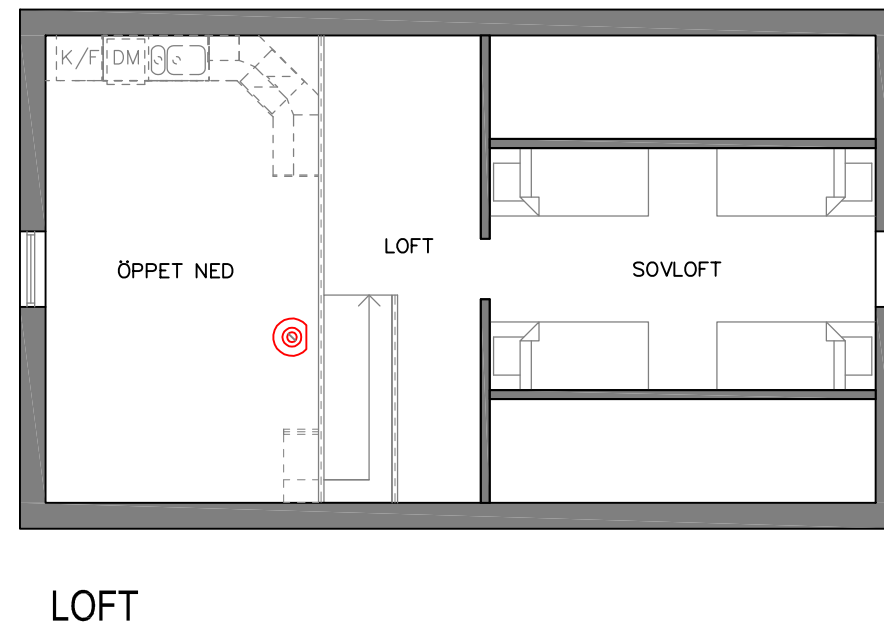


# Exempelritning, installation av eldstad

Observera att denna ritning enbart illustrerar vad en ansökningsritning ska innehålla för att en prövning av ärendet ska kunna ske. Utformningen av byggnaden ska vara anpassad till den installation ni söker för.

20  
10  
0

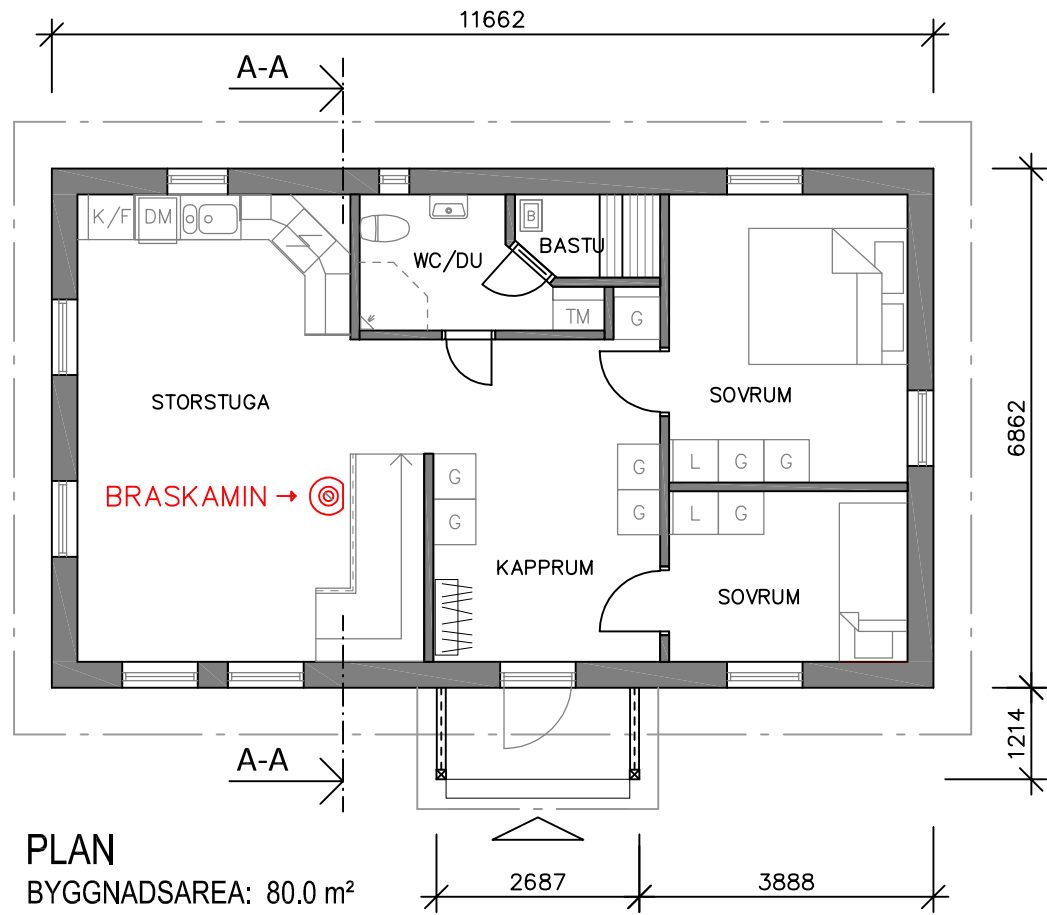

## INSTALLATION AV ELDSTAD

**VIOLEN 3:2**

PLAN & SEKTION  
FASADER

SKALA 1:100 (A3)  
SKALA 1:100 (A3)

A303 020  
DAT: 2014-04-04

REV: 2022-11-03  
RITAD AV: ELISABETH H.

0 Skala i meter 10 20