

**SERVITUTSAVTALSRITNING**

TILLHÖR SERVITUTSAVTAL MELLAN  
FASTIGHETSÄGARE TILL SÖR SELLNÄS 7:13 SAMT  
AB BORLÄNGE ENERGI.

Fastighetsägare Sör Sellnäs 7:13


AB Borlänge Energi

**TECKENFÖRKLARING**

**NYA KABLAR**

KABELSTRÅK

SERVITUTSAVTALSOMRÅDE

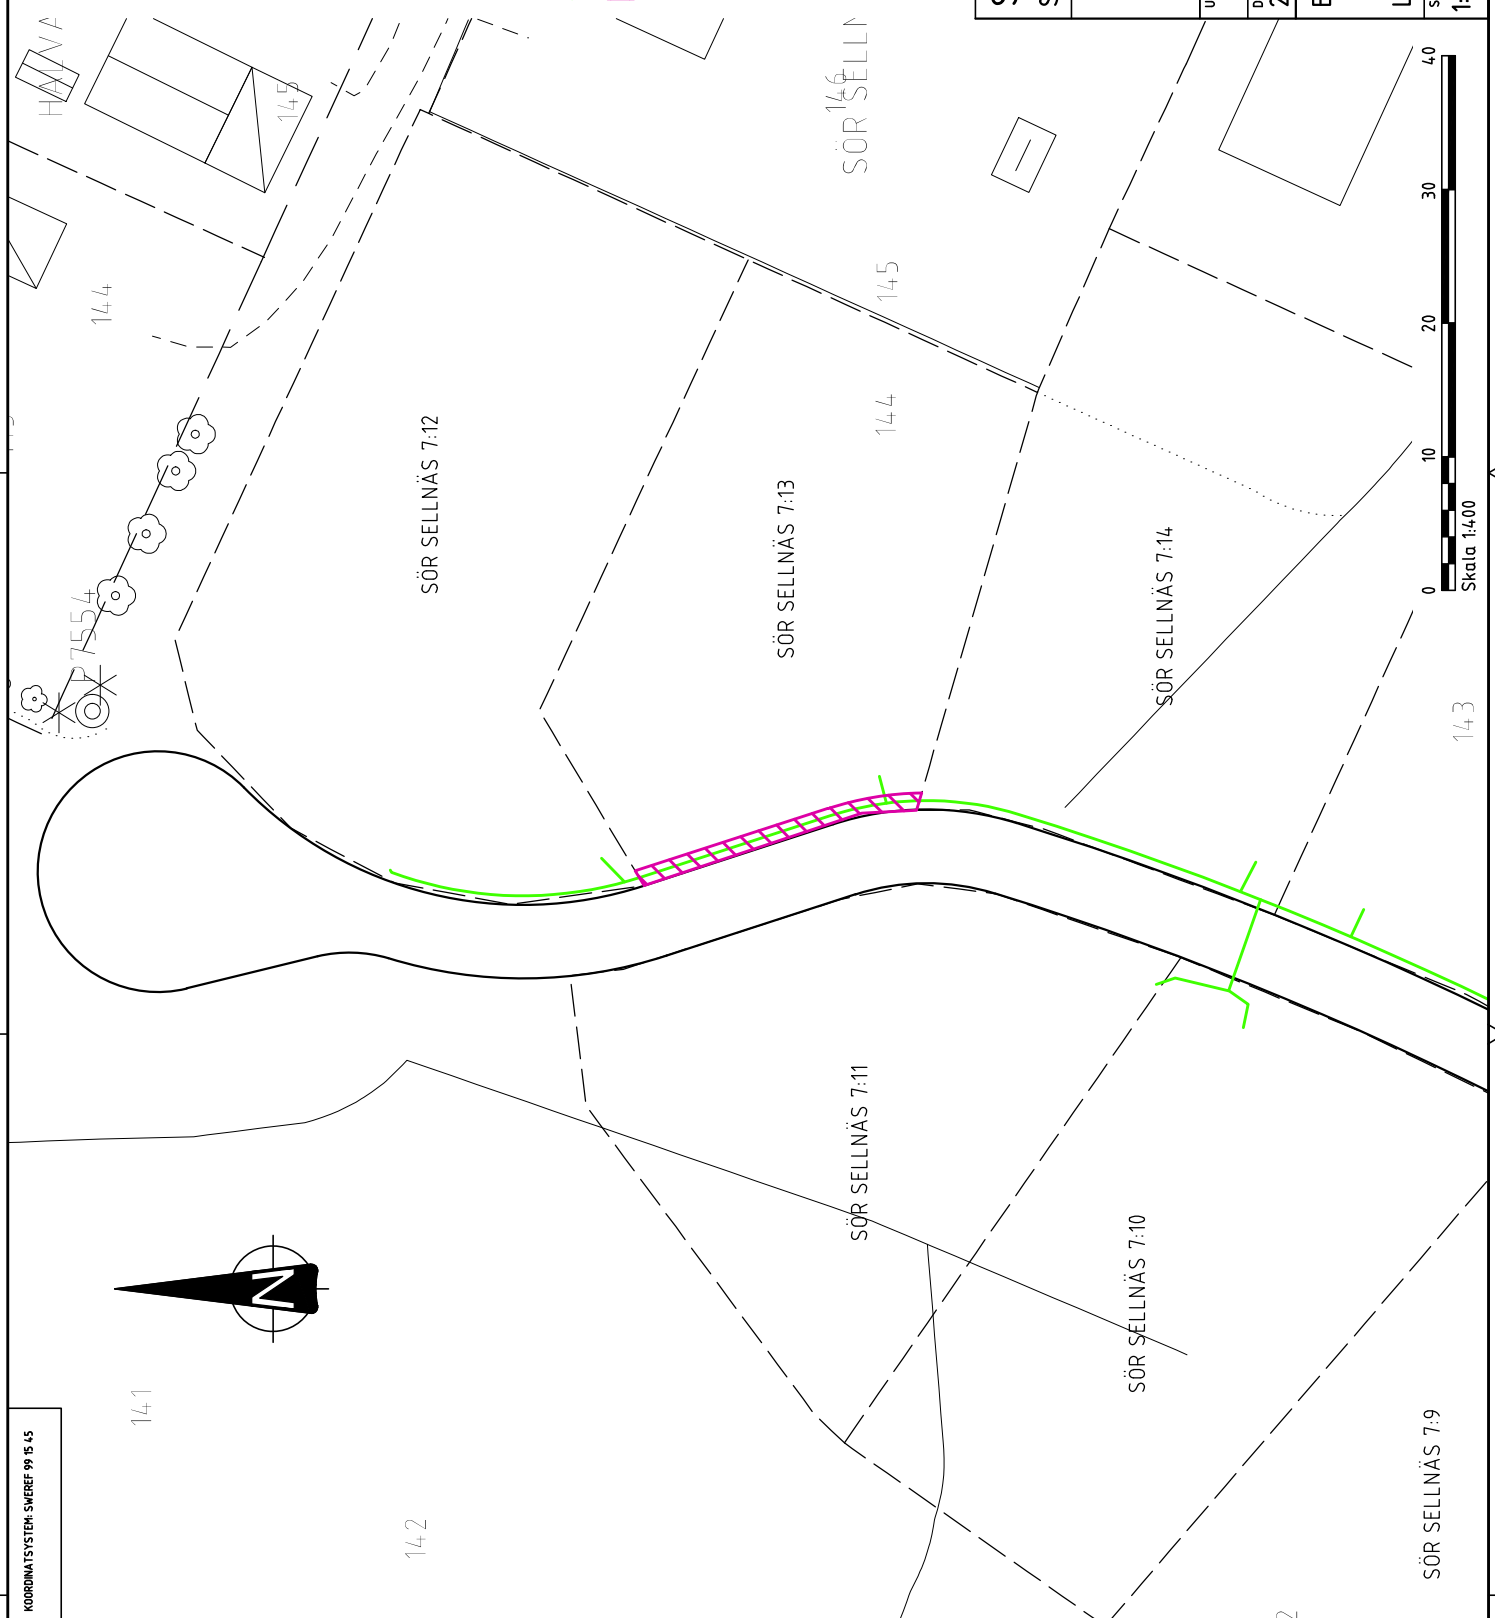

**SERVITUTSAVTALSRITNING**  
SÖR SELLNÄS 7:13



**Borlänge Energi**

UPPDRAG NR	RITAD AV	HANDLÄGGARE
	L. PETTERSSON	
DATUM	ANSVARIG	
20221201		
ELKABLAR		
LEDNINGSPLAN		
SKALA	BET	
1:400 (A3)	SÖR SELLNÄS 7:13	

**SERVITUTSAVTALS RITNING**

TILLHÖR SERVITUTSAVTAL MELLAN  
FASTIGHETSÄGARE TILL SÖR SELLNÄS 7:14 SAMT  
AB BORLÄNGE ENERGI.

Fastighetsägare Sör Sellnäs 7:14

AB Borlänge Energi

**TECKENFÖRKLARING**

**NYA KABLAR**

KABELSTRÅK

SERVITUTSAVTALSOMRÅDE

SÖR SELLNÄS 7:14

SÖR SELLNÄS 7:12

SÖR SELLNÄS 7:13

144

145

SÖR SELLNÄS 7:14


143

SÖR SELLNÄS 7:15

SÖR SELLNÄS 7:11

SÖR SELLNÄS 7:10

SÖR SELLNÄS 7:9

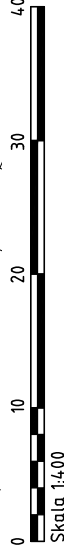

**SERVITUTSAVTALS RITNING**  
SÖR SELLNÄS 7:14



**Borlänge Energi**

UPPDRAG NR	RITAD AV	HANDLÄGGARE
	L. PETTERSSON	
DATUM		ANSVARIG
20221201		

ELKABLAR

LEDNINGSPLAN

SKALA	BET
1:4,00 (A3)	SÖR SELLNÄS 7:14

**SERVITUTSAVTALESRITNING**

TILLHÖR SERVITUTSAVTAL MELLAN  
FASTIGHETSÄGARE TILL SÖR SELLNÄS 7:15 SAMT  
AB BORLÄNGE ENERGI.

Fastighetsägare Sör Sellnäs 7:15

AB Borlänge Energi

**TECKENFÖRKLARING**

**NYA KABLAR**

KABELSTRÅK

SERVITUTSAVTALESOMRÅDE



**SERVITUTSAVTALESRITNING**  
SÖR SELLNÄS 7:15



**Borlänge Energi**

HANDLÄGGARE

RITAD AV  
L. PETTERSSON

ANSVÄRIG

UPPDRAG NR  
20221201

ELKABLAR


LEDNINGSPLAN

SKALA

1:400 (A3)

SÖR SELLNÄS 7:15

BET

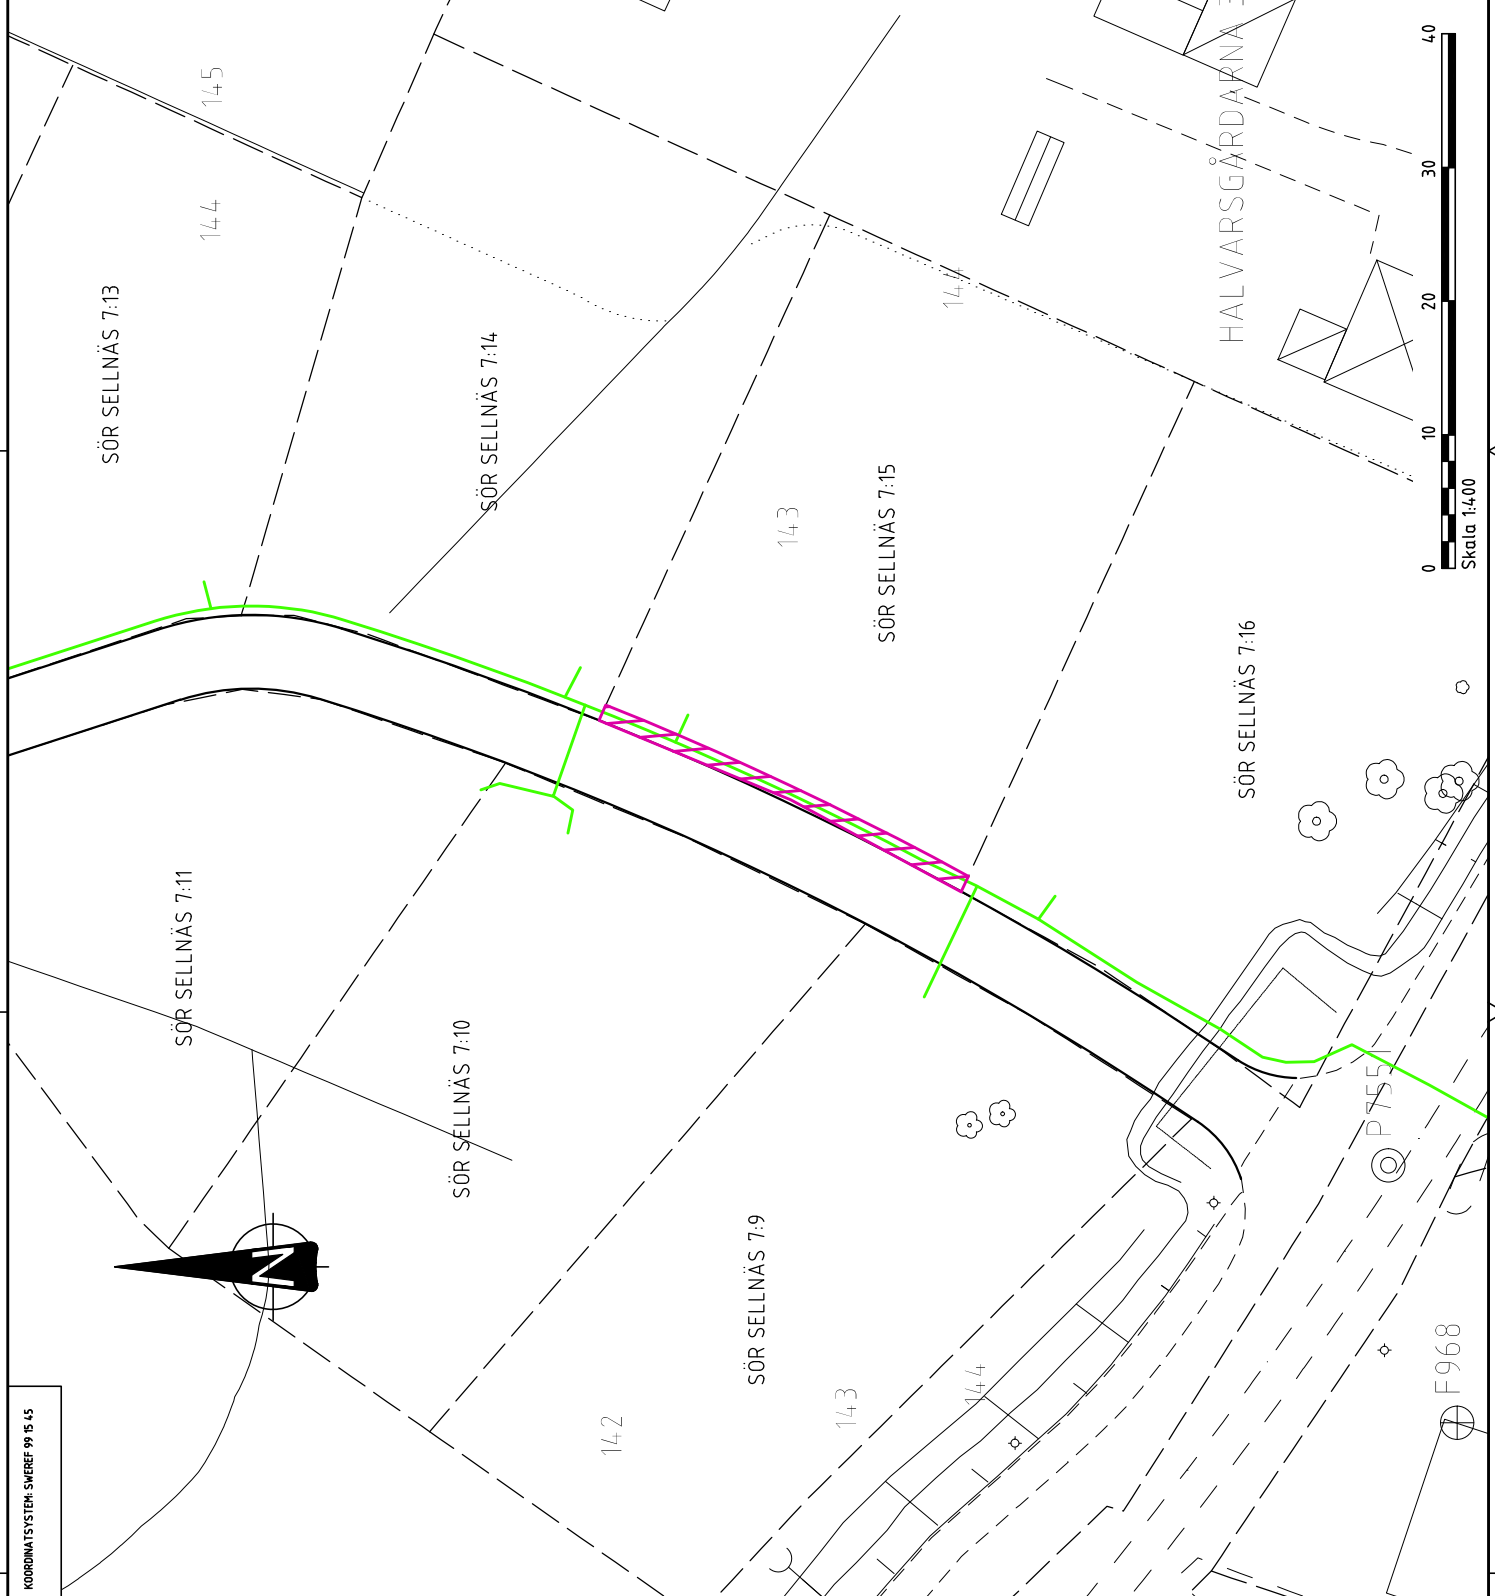

F968

P755

HALVARSGÅRDARNA

**SERVITUTSAVTALESRITNING**

TILLHÖR SERVITUTSAVTAL MELLAN  
FASTIGHETSÄGARE TILL SÖR SELLNÄS 7:16 SAMT  
AB BORLÄNGE ENERGI.

SÖR SELLNÄS 7:9

142

143

144

SÖR SELLNÄS 7:15

143

144

SÖR SELLNÄS 7:16

HALVARSGÅRDARI

PT55

F968

145

144

SÖR SELLNÄS 17:7

143

SÖR SELLNÄS 17:8

142



**Borlänge Energi**

UPPDRAG NR RITAD AV HANDLÄGGARE

L PETERSSON

ANSVARIG

20221201

ELKABLAR


LEDNINGSPLAN

SKALA

1:400 (A3)

SÖR SELLNÄS 7:16

BET

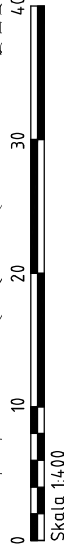

**TECKENFÖRKLARING**

NYA KABLAR



KABELSTRÅK

BEFINTLIGA KABLAR



KABELSTRÅK



SERVITUTSAVTALSOMRÅDE

Fastighetsägare Sör Sellnäs 7:16

AB Borlänge Energi

**SERVITUTSAVTALESRITNING**

TILLHÖR SERVITUTSAVTAL MELLAN  
FASTIGHETSÄGARE TILL SÖR SELLNÄS 7:13 SAMT  
AB BORLÄNGE ENERGI.

Fastighetsägare Sör Sellnäs 7:13


AB Borlänge Energi

**TECKENFÖRKLARING**

NY KANALISATION

OPTOKANALISATIONSSTRÅK

SERVITUTSAVTALESOMRÅDE

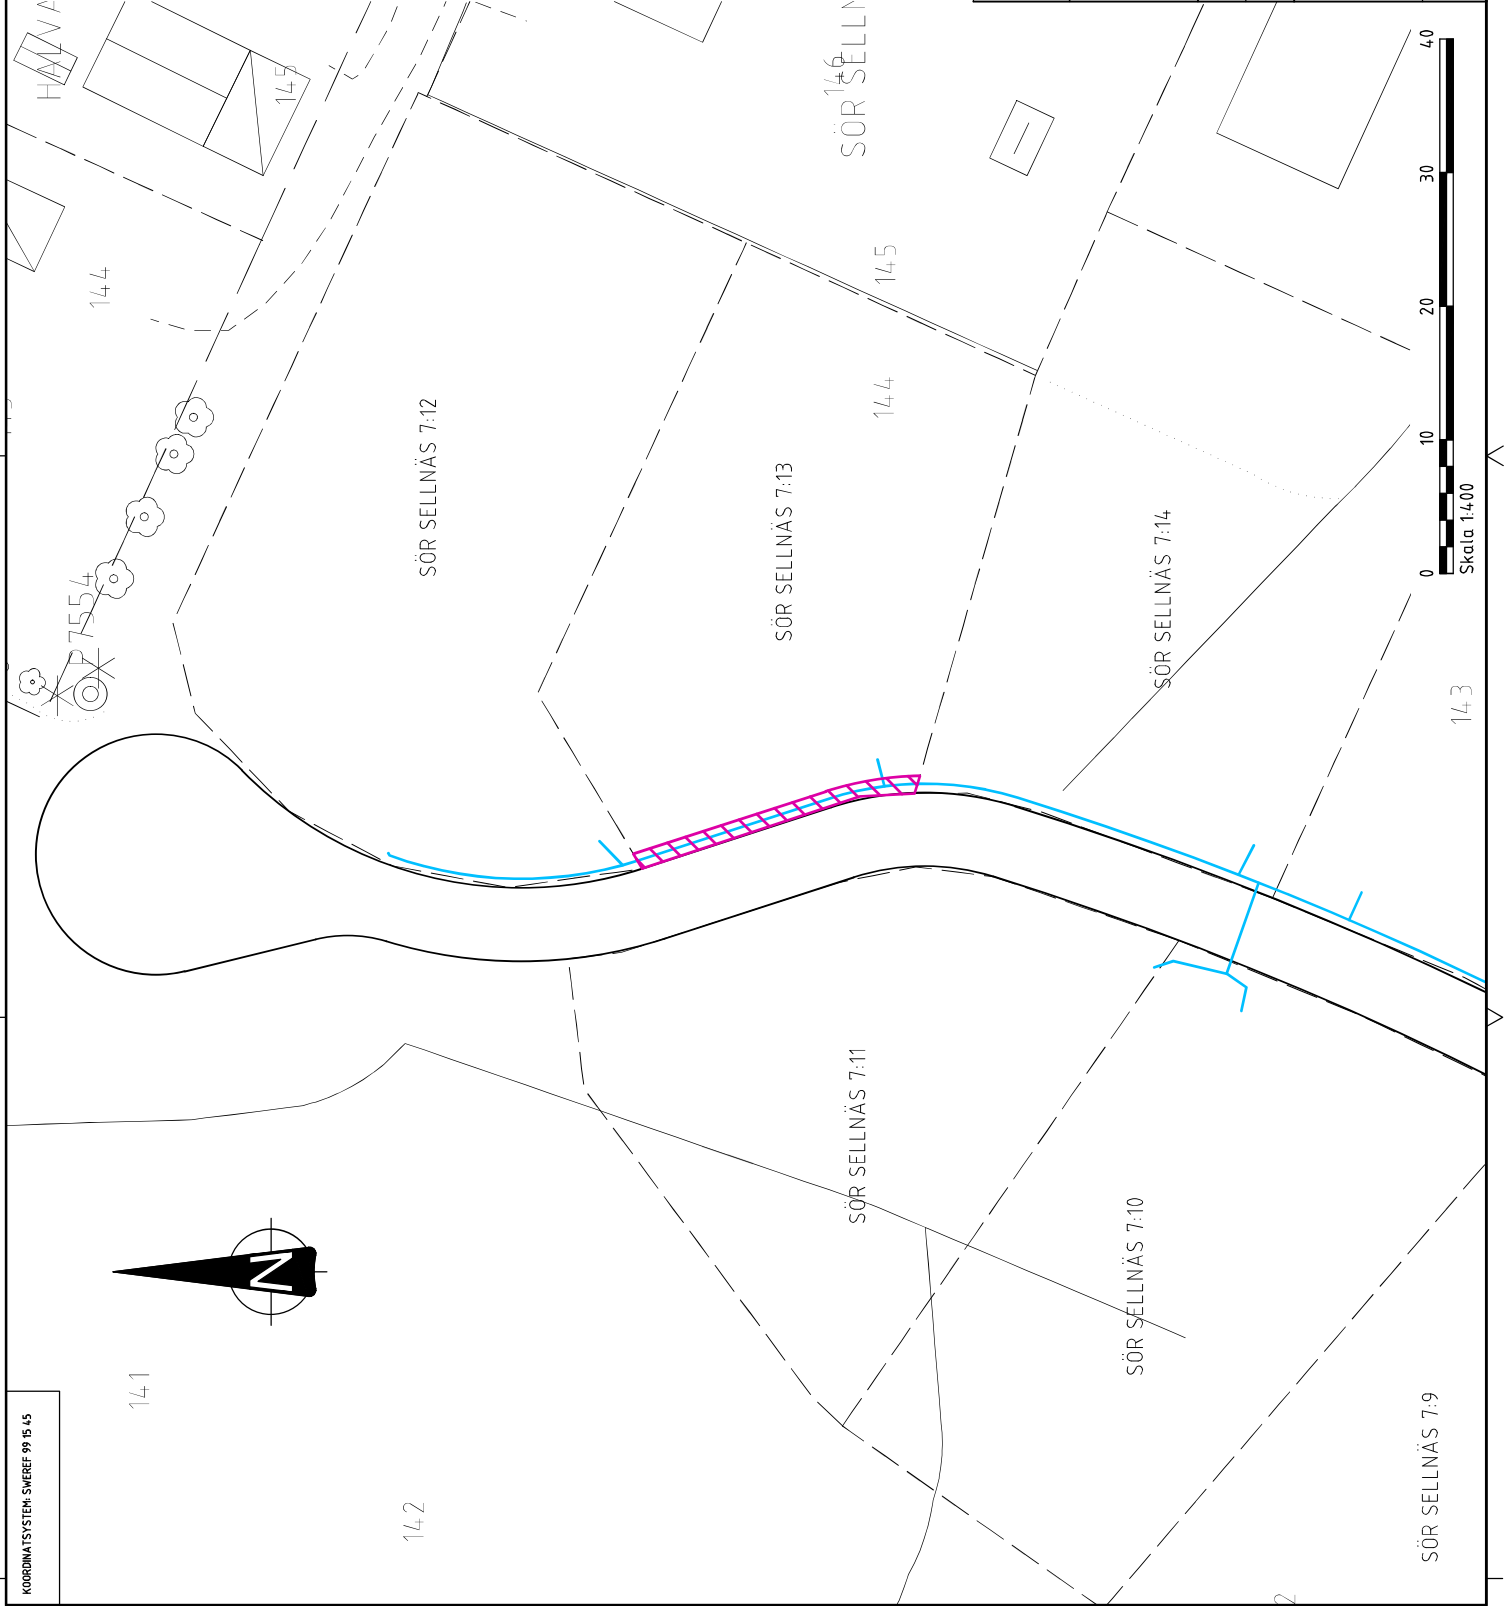

**SERVITUTSAVTALESRITNING**  
SÖR SELLNÄS 7:13



**Borlänge Energi**

UPPDRAG NR	RITAD AV	HANDLÄGGARE
	L. PETTERSSON	
DATUM		ANSVARIG
20221201		
OPTOKANALISATION		
LEDNINGSPLAN		
SKALA	BET	
1:400 (A3)	SÖR SELLNÄS 7:13	

**SERVITUTSAVTALS RITNING**  
TILLHÖR SERVITUTSAVTAL MELLAN  
FASTIGHETSÄGARE TILL SÖR SELLNÄS 7:14 SAMT  
AB BORLÄNGE ENERGI.

Fastighetsägare Sör Sellnäs 7:14

AB Borlänge Energi

**TECKENFÖRKLARING**

NY KANALISATION

OPTOKANALISATIONSSTRÅK

SERVITUTSAVTALSOMRÅDE

SÖR SELLNÄS 7:14

SÖR SELLNÄS 7:12

SÖR SELLNÄS 7:13

144 145

SÖR SELLNÄS 7:14

SÖR SELLNÄS 7:15


SÖR SELLNÄS 7:11

SÖR SELLNÄS 7:10

SÖR SELLNÄS 7:9

143

144

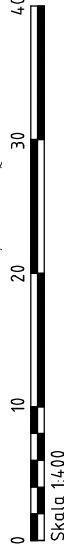

**SERVITUTSAVTALS RITNING**  
SÖR SELLNÄS 7:14



**Borlänge Energi**

UPPDRAG NR	RITAD AV	HANDLÄGGARE
	L. PETERSSON	
DATUM		ANSVARIG
20221201		
OPTOKANALISATION		
LEDNINGSPÅN		
SKALA	BET	
1:400 (A3)	SÖR SELLNÄS 7:14	

**SERVITUTSAVTALESRITNING**

TILLHÖR SERVITUTSAVTAL MELLAN  
FASTIGHETSÄGARE TILL SÖR SELLNÄS 7:15 SAMT  
AB BORLÄNGE ENERGI.

Fastighetsägare Sör Sellnäs 7:15

AB Borlänge Energi

**TECKENFÖRKLARING**

NY KANALISATION

OPTOKANALISATIONSSTRÅK

SERVITUTSAVTALESOMRÅDE



**SERVITUTSAVTALESRITNING**  
SÖR SELLNÄS 7:15



**Borlänge Energi**

UPPDRAG NR	RITAD AV	HANDLÄGGARE
	L. PETTERSSON	
DATUM	ANSVARIG	
20221201		

OPTOKANALISATION

LEDNINGSPLAN

SKALA 1:400 (A3) SÖR SELLNÄS 7:15 BET

SÖR SELLNÄS 7:13

SÖR SELLNÄS 7:11

SÖR SELLNÄS 7:10

SÖR SELLNÄS 7:9

SÖR SELLNÄS 7:15

SÖR SELLNÄS 7:16

HALVARSGÅRDARNA



F968

P155

144

145

SÖR SELLNÄS 7:14

143

144

142

143

144

**SERVITUTSAVTALESRITNING**

TILLHÖR SERVITUTSAVTAL MELLAN  
FASTIGHETSÄGARE TILL SÖR SELLNÄS 7:16 SAMT  
AB BORLÄNGE ENERGI.

SÖR SELLNÄS 7:9

142

143

144

SÖR SELLNÄS 7:15

143

144

SÖR SELLNÄS 7:16

HALVARSGÅRDARI

PT55

F968

145

144

SÖR SELLNÄS 17:7

143

SÖR SELLNÄS 17:8

142

40

30

20

10

0

Skala 1:400

**TECKENFÖRKLARING**

NY KANALISATION

OPTOKANALISATIONSSTRÅK

BEFINTLIG KANALISATION

OPTOKANALISATIONSSTRÅK

SERVITUTSAVTALESOMRÅDE



**Borlänge Energi**

UPPDRAG NR RITAD AV  
L PETTERSSON

HANDLÄGGARE

DATUM ANSVARIG  
20221201

OPTOKANALISATION

LEDNINGSPLAN

SKALA


1:400 (A3)

SÖR SELLNÄS 7:16

BET

SERVITUTSAVTALESRITNING

SÖR SELLNÄS 7:16

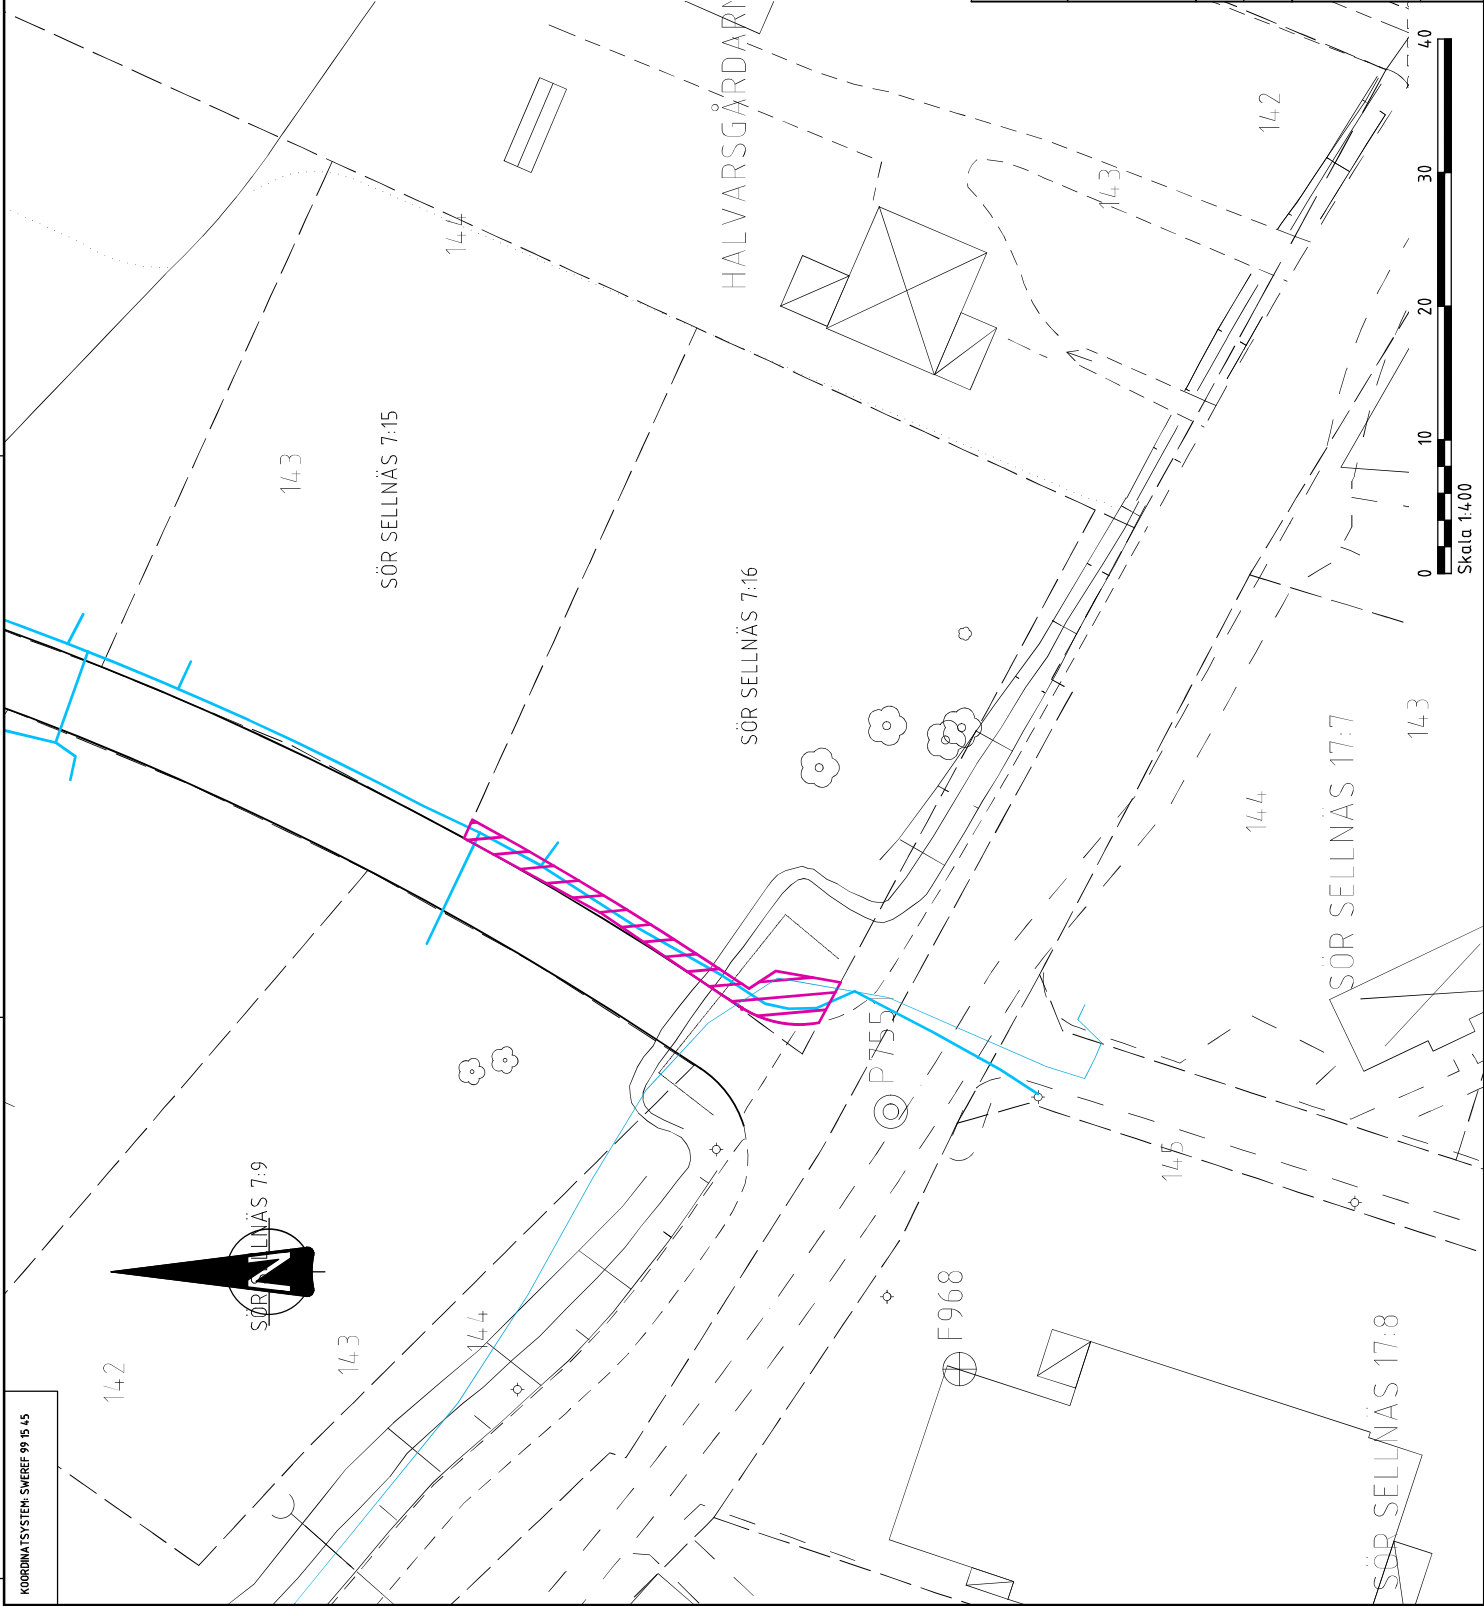



HALVARSGÅRDARNA 19:38

**SERVITUTSAVTALESRITNING**




TILLHÖR SERVITUTSAVTAL MELLAN  
FASTIGHETSÄGARE TILL SÖR SELLNÄS 7:12 SAMT  
AB BORLÄNGE ENERGI.

Fastighetsägare Sör Sellnäs 7:12




AB Borlänge Energi

**TECKENFÖRKLARING**

**NYA LEDNINGAR**


-  DAGVATTENLEDNING
-  SPILLVATTENLEDNING
-  VATTENLEDNING

**BEFINTLIGA LEDNINGAR**

-  DAGVATTENLEDNING
-  SPILLVATTENLEDNING
-  VATTENLEDNING



SERVITUTSAVTALSOMRÅDE

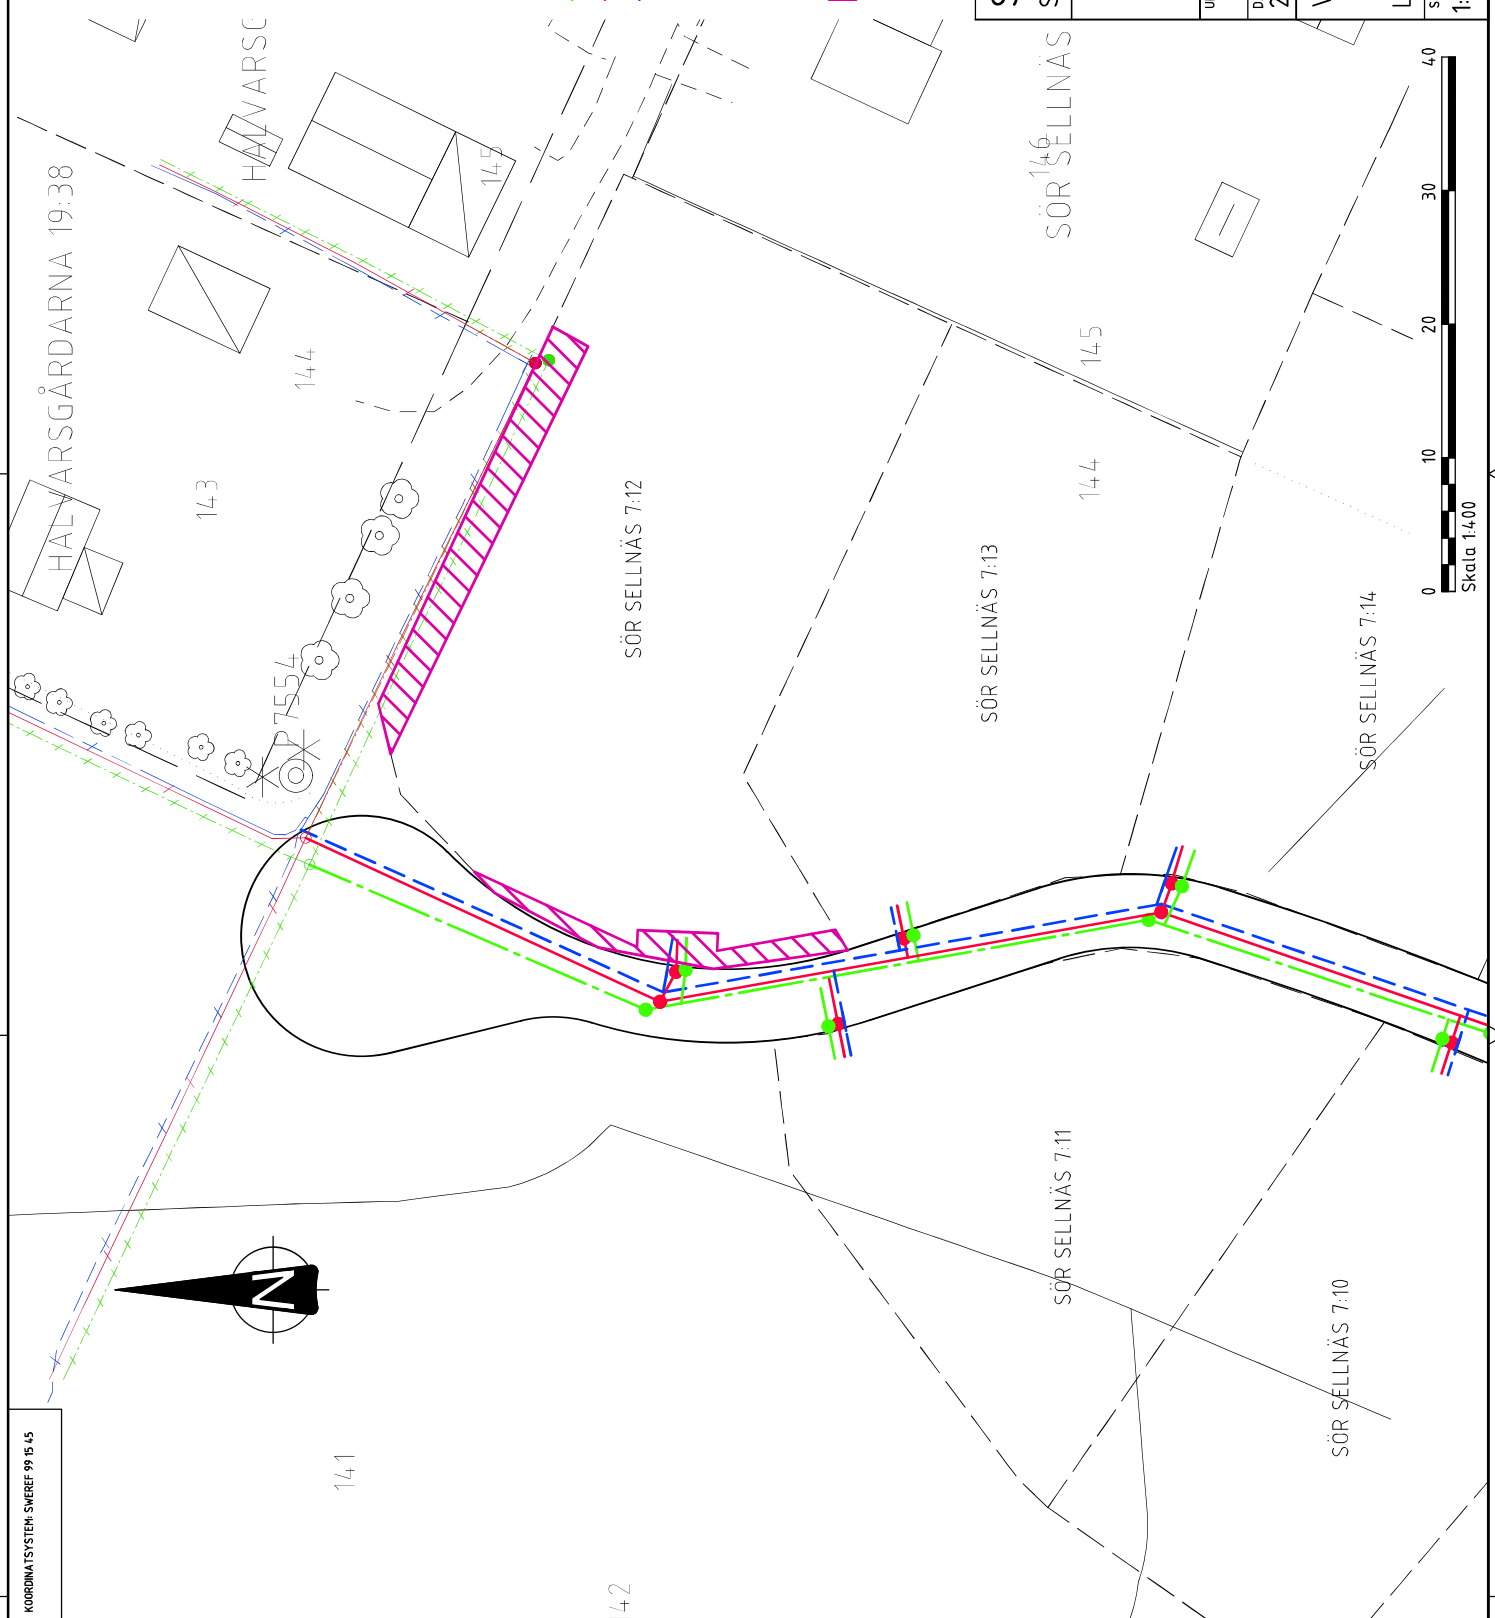

**SERVITUTSAVTALESRITNING**  
SÖR SELLNÄS 7:12



**Borlänge Energi**

UPPDRAG NR	RITAD AV	HANDLÄGGARE
	L. PETERSSON	
DATUM	ANSVARIG	
20221201		
VA-LEDNINGAR		
LEDNINGSPLAN		
SKALA	BET	
1:400 (A3)	SÖR SELLNÄS 7:12	

**SERVITUTSAVTALSRITNING**




TILLHÖR SERVITUTSAVTAL MELLAN  
FASTIGHETSÄGARE TILL SÖR SELLNÄS 7:13 SAMT  
AB BORLÄNGE ENERGI.

Fastighetsägare Sör Sellnäs 7:13



AB Borlänge Energi


**TECKENFÖRKLARING**


**NYA LEDNINGAR**

-  DAGVATTENLEDNING
-  SPILLVATTENLEDNING
-  VATTENLEDNING

**BEFINTLIGA LEDNINGAR**

-  DAGVATTENLEDNING
-  SPILLVATTENLEDNING
-  VATTENLEDNING

 SERVITUTSAVTALSOMRÅDE

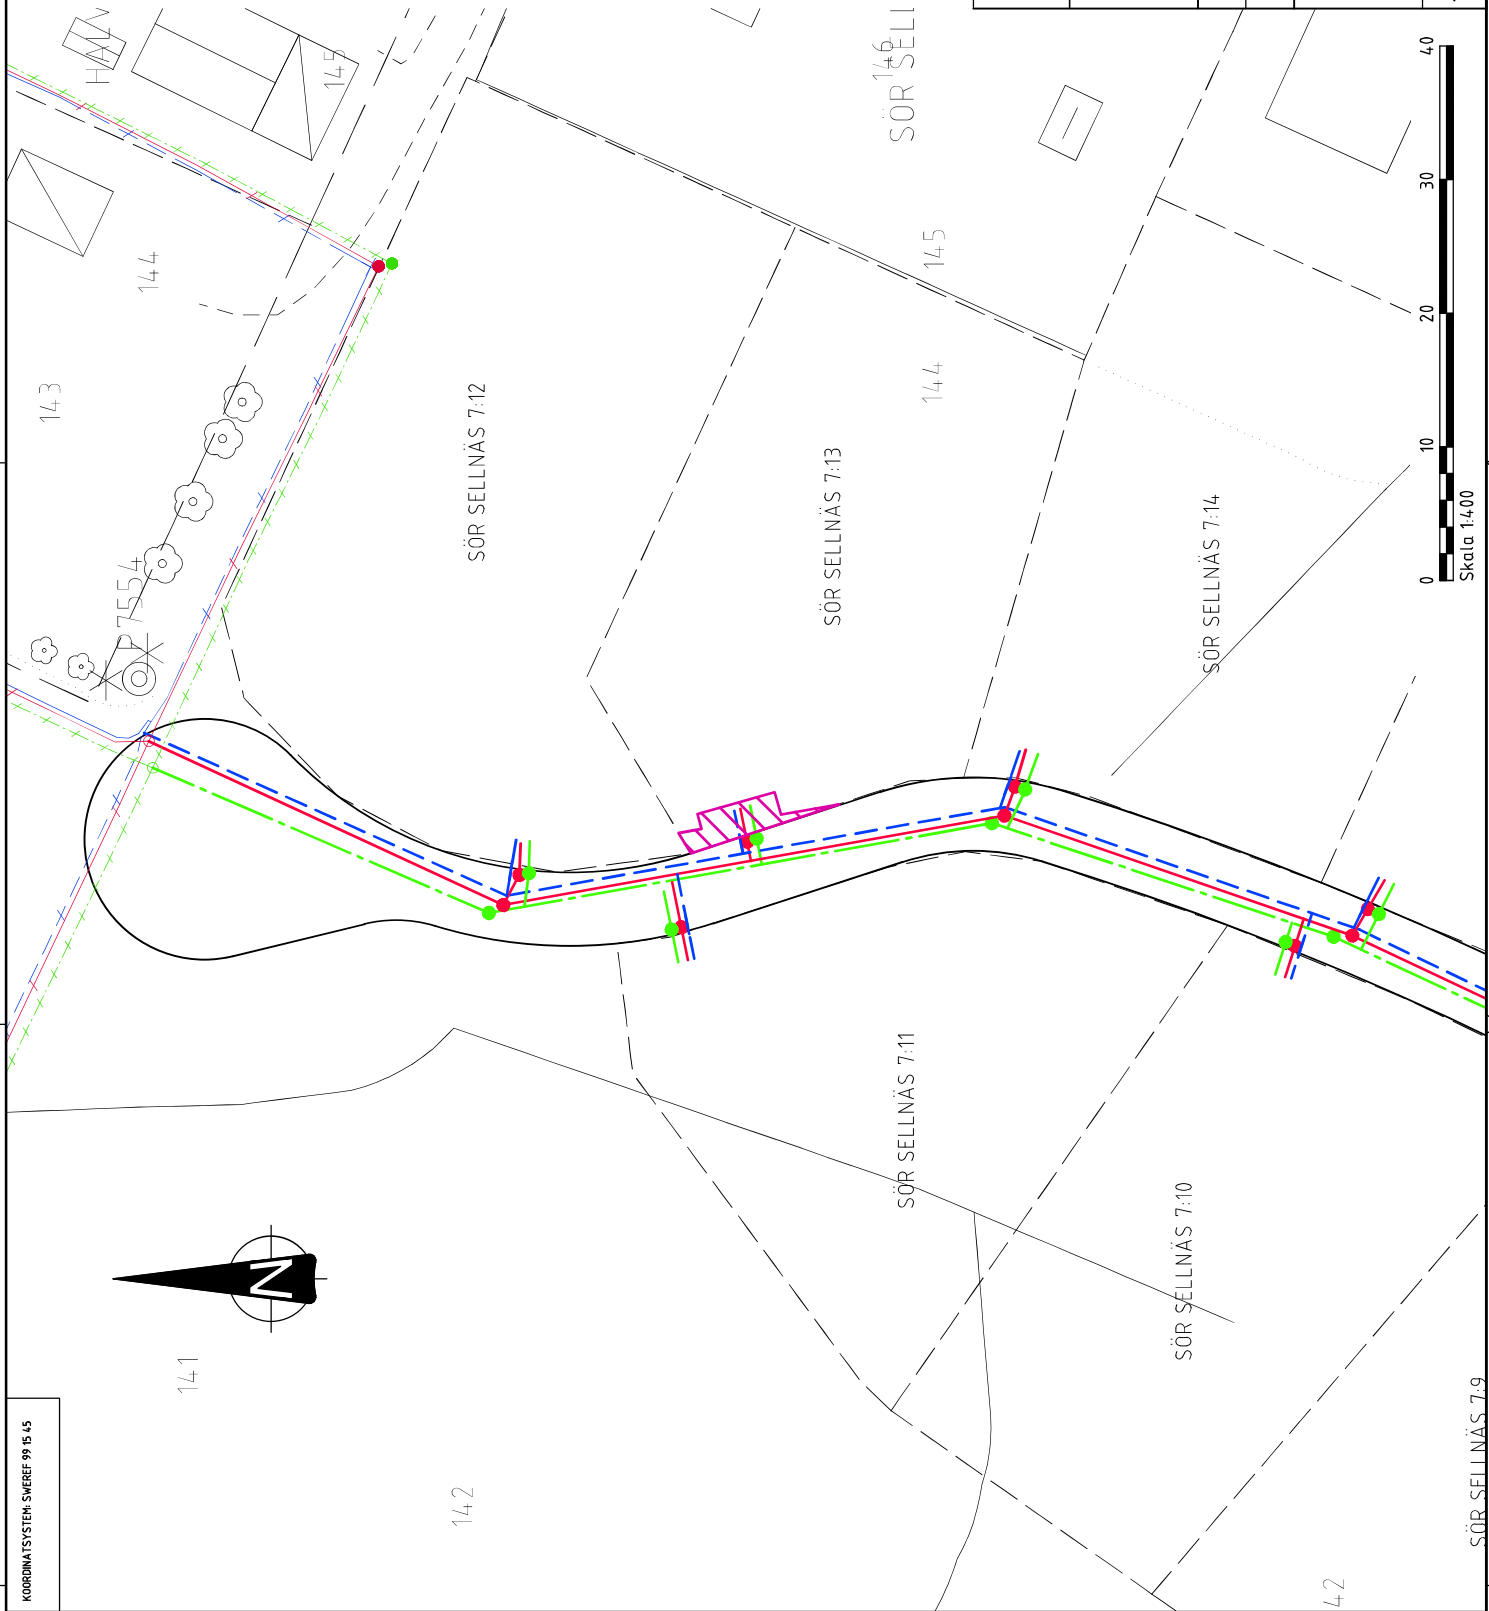

**SERVITUTSAVTALSRITNING**

SÖR SELLNÄS 7:13



**Borlänge Energi**

UPPDRAG NR	RITAD AV	HANDLÄGGARE
	L. PETTERSSON	
DATUM		ANSVARIG
20221201		
VA-LEDNINGAR		
LEDNINGSPLAN		
SKALA	BET	
1:400 (A3)	SÖR SELLNÄS 7:13	



### SERVITUTSAVTALESRITNING





TILLHÖR SERVITUTSAVTAL MELLAN  
FASTIGHETSÄGARE TILL SÖR SELLNÄS 7:14 SAMT  
AB BORLÄNGE ENERGI.


Fastighetsägare Sör Sellnäs 7:14

AB Borlänge Energi

### TECKENFÖRKLARING

#### NYA LEDNINGAR

-  DAGVATTENLEDNING
-  SPILLVATTENLEDNING
-  VATTENLEDNING
-  SERVITUTSAVTALSOMRÅDE

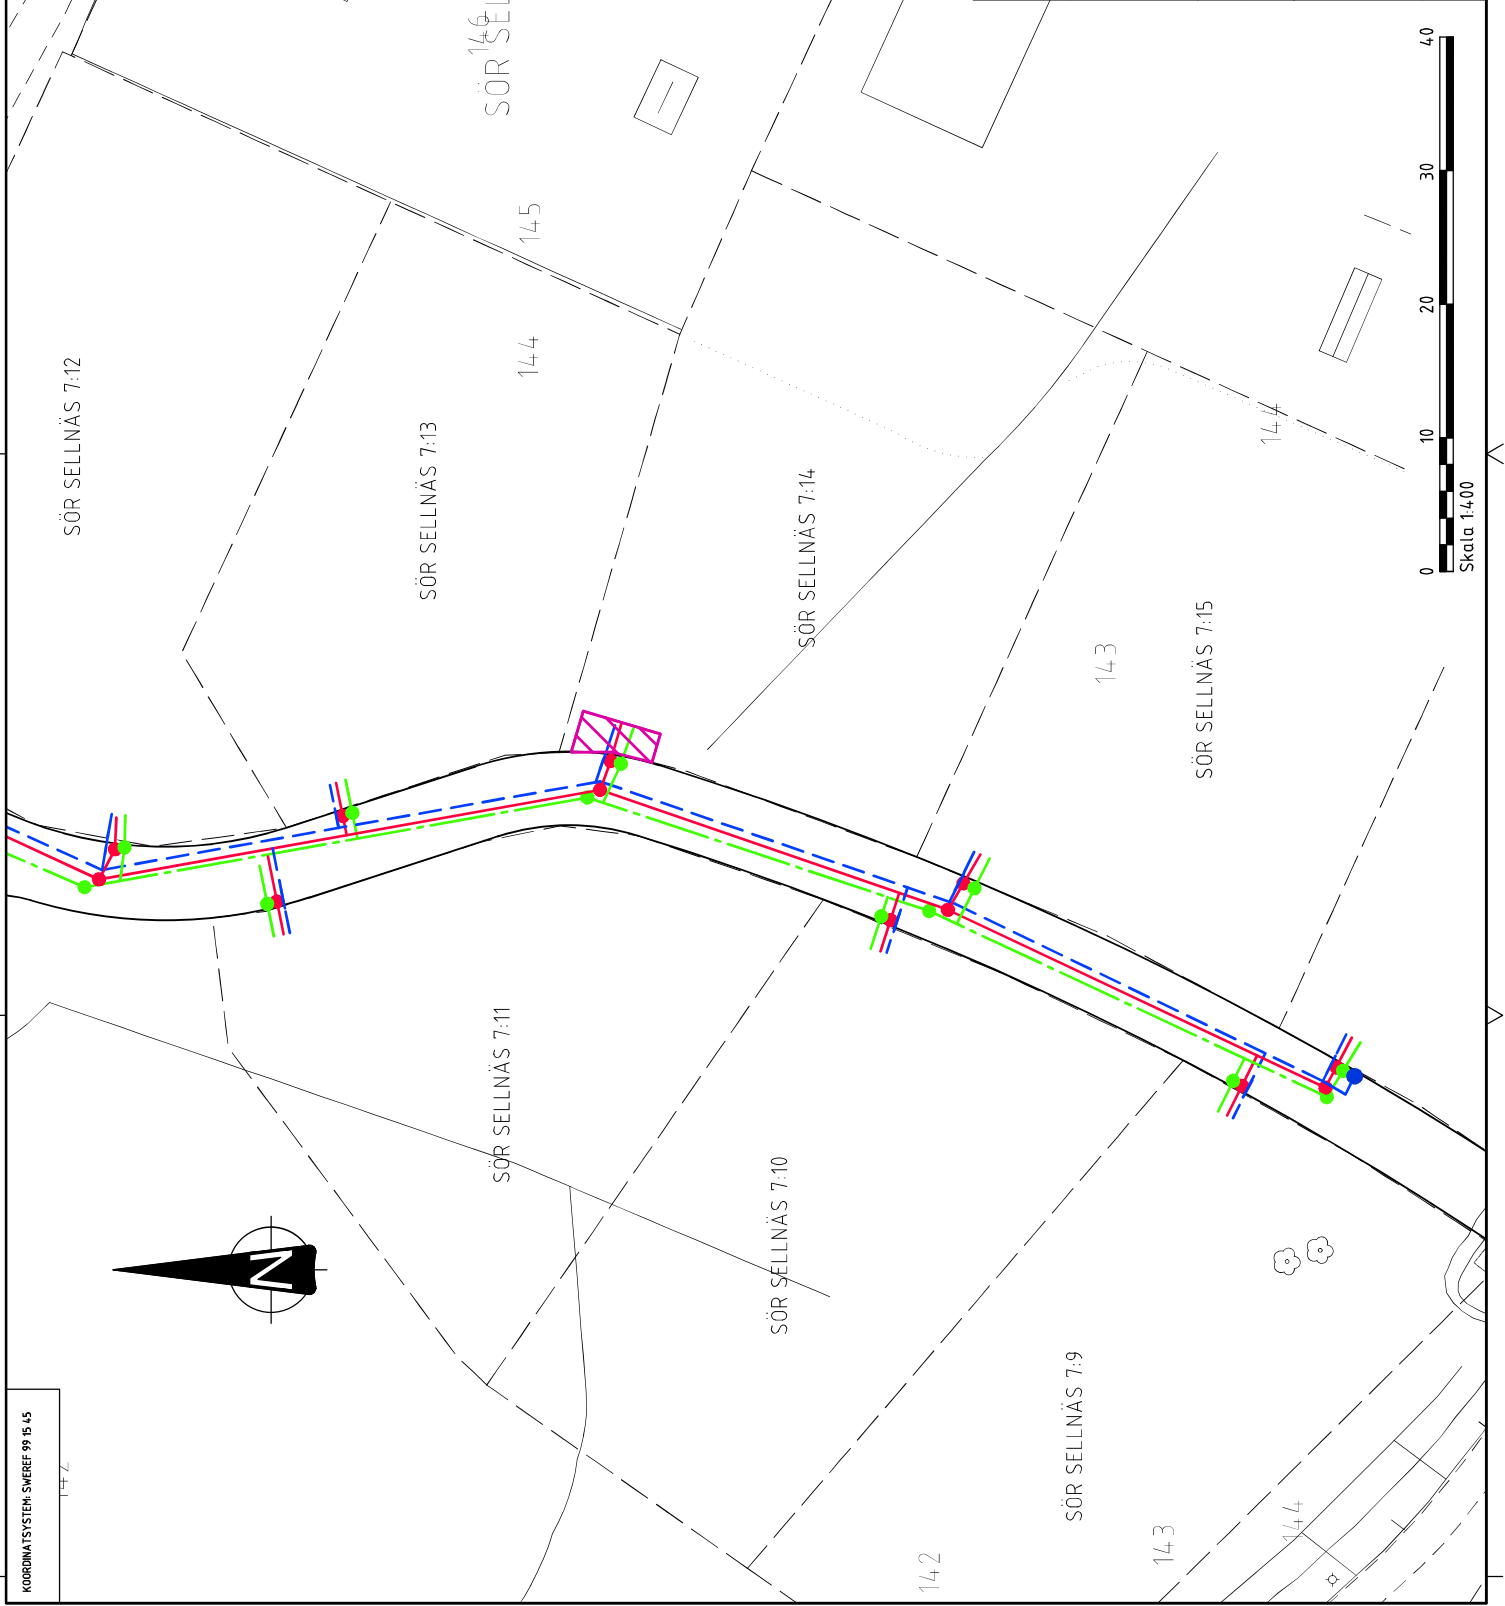

### SERVITUTSAVTALESRITNING SÖR SELLNÄS 7:14



**Borlänge Energi**

UPPDRAG NR	RITAD AV	HANDLÄGGARE
	L. PETTERSSON	
DATUM	ANSVARIG	
20221201		
VA-LEDNINGAR		
LEDNINGSPLAN		
SKALA	BET	
1:400 (A3)	SÖR SELLNÄS 7:14	

**SERVITUTSAVTALS RITNING**  
TILLHÖR SERVITUTSAVTAL MELLAN  
FASTIGHETSÄGARE TILL SÖR SELLNÄS 7:15 SAMT  
AB BORLÄNGE ENERGI.

Fastighetsägare Sör Sellnäs 7:15

AB Borlänge Energi

**TECKENFÖRKLARING**

**NYA LEDNINGAR**

- DAGVATTENLEDNING
- SPILLVATTENLEDNING
- VATTENLEDNING



SERVITUTSAVTALSOMRÅDE

**SERVITUTSAVTALS RITNING**  
SÖR SELLNÄS 7:15



**Borlänge Energi**

UPPDRAK NR	RITAD AV	HANDLÄGGARE
	L. PETTERSSON	
DATUM	ANSVARIG	
20221201		
VA-LEDNINGAR		
LEDNINGSPLAN		
SKALA	BET	
1:400 (A3)	SÖR SELLNÄS 7:15	

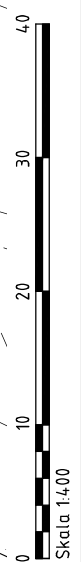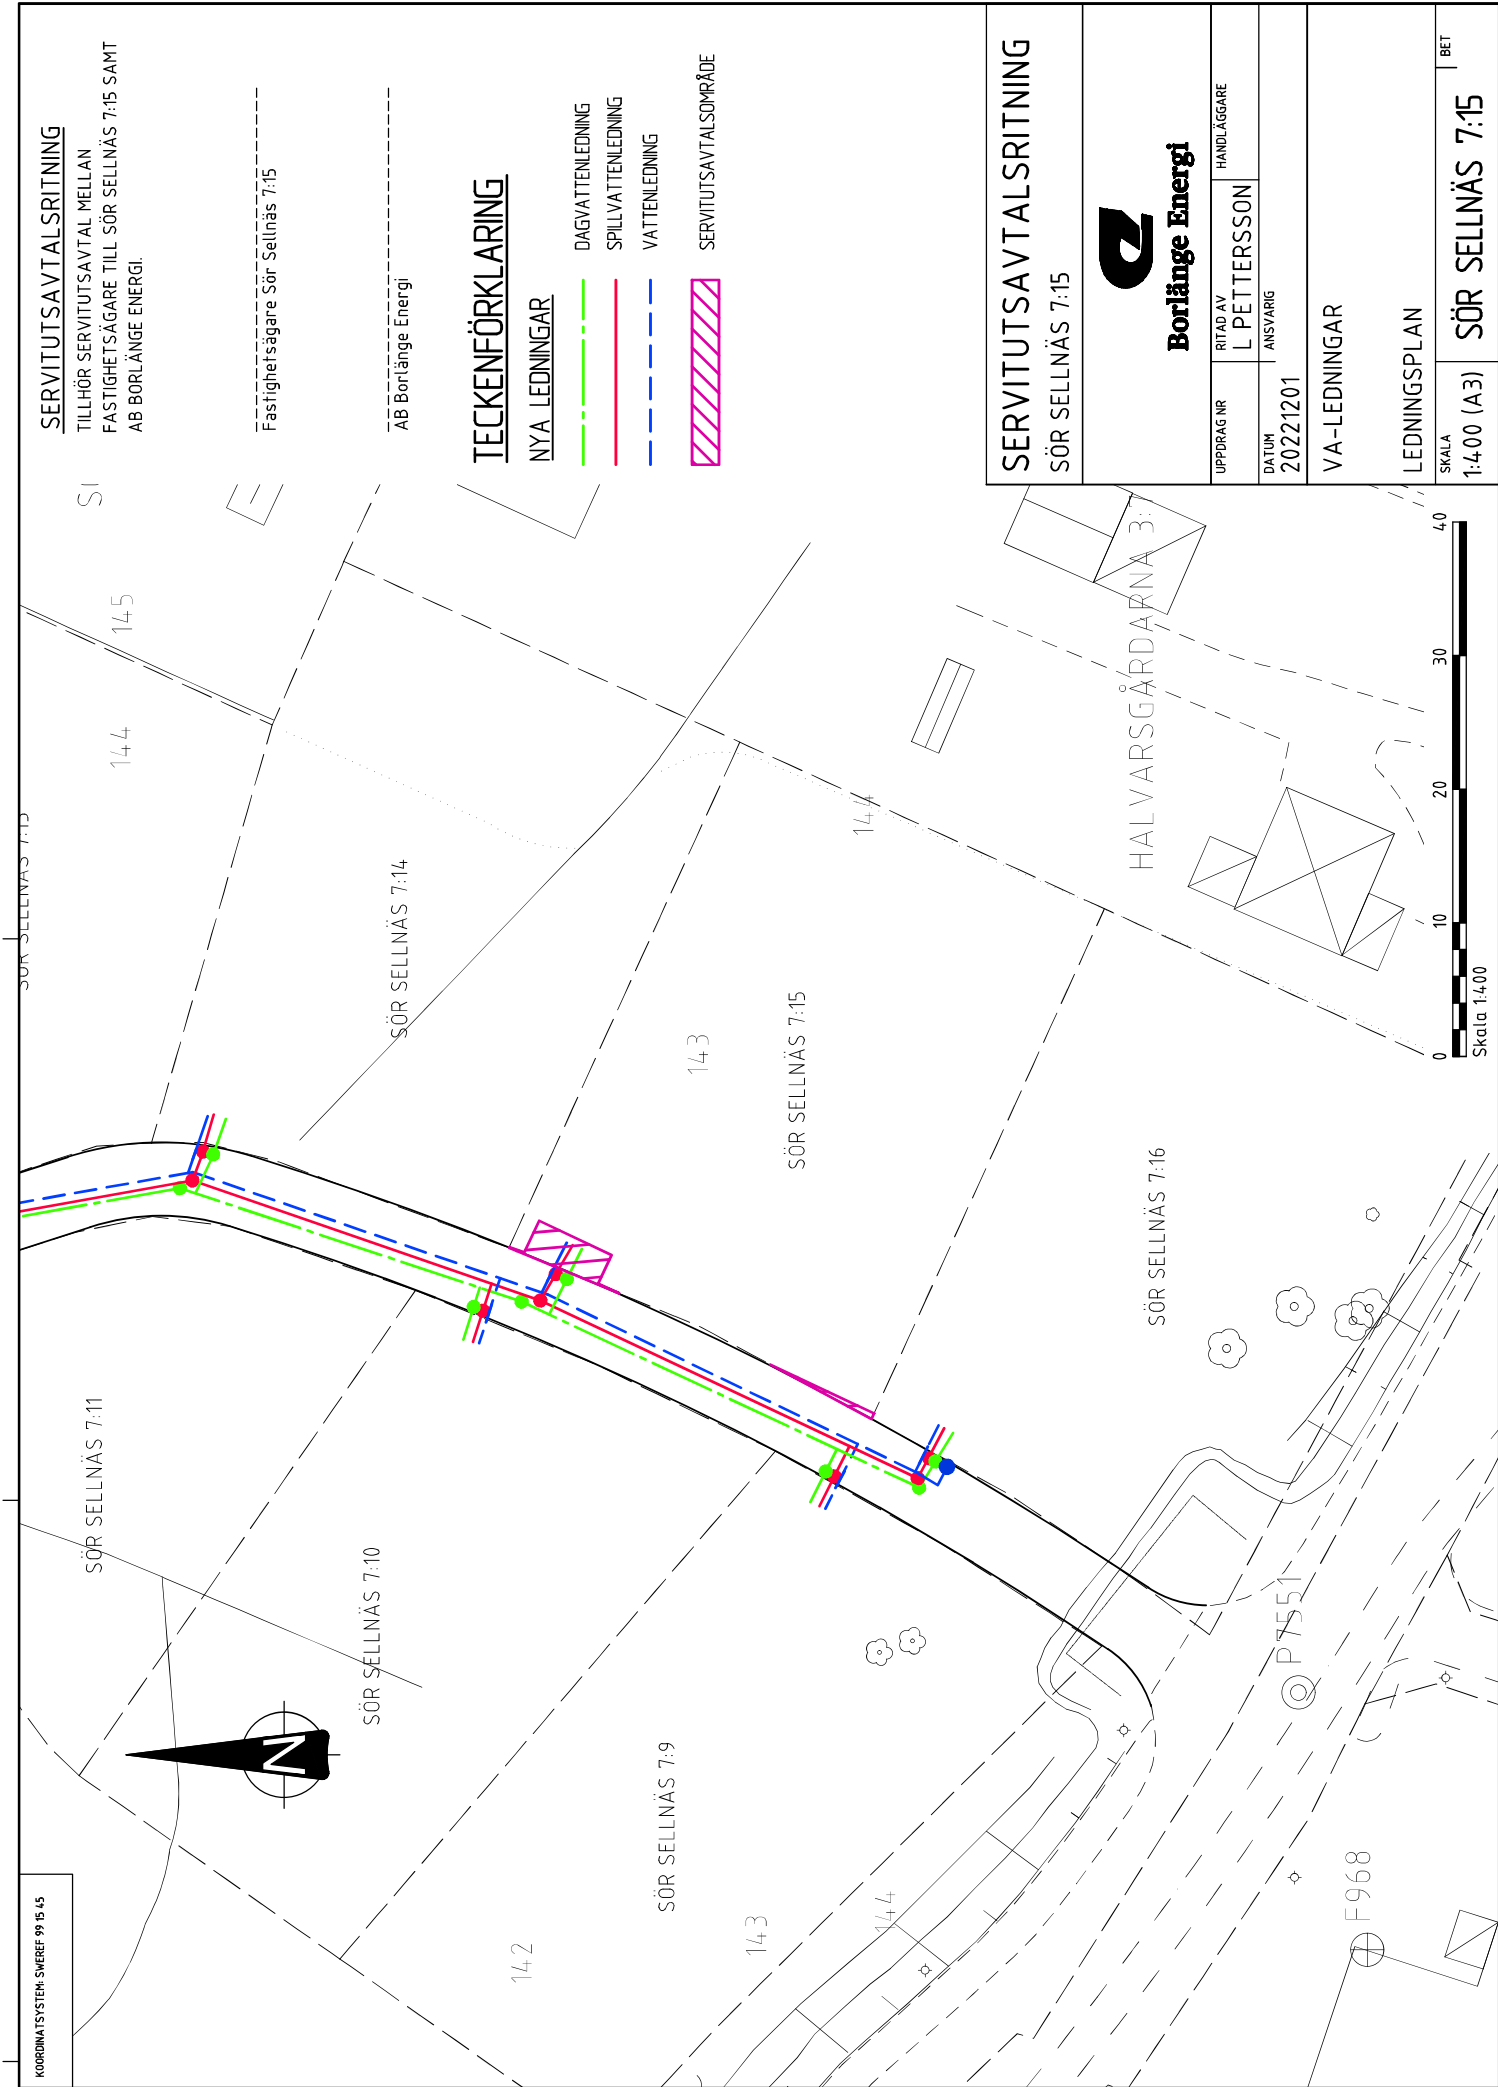

HALVARSGÅRDARNA 3:

F968

PT551

### SERVITUTSAVTALESRITNING

TILLHÖR SERVITUTSAVTAL MELLAN  
FASTIGHETSÄGARE TILL SÖR SELLNÄS 7:16 SAMT  
AB BORLÄNGE ENERGI.



142

SÖR SELLNÄS 7:9

143

144

145

SÖR SELLNÄS 7:10

SÖR SELLNÄS 7:14

143

SÖR SELLNÄS 7:15

144

SÖR SELLNÄS 7:16

HALVARSGÅRDA

P7551

F968

145

144

143

40

30

20





10

0

Skala 1:400

### TECKENFÖRKLARING

#### NYA LEDNINGAR

-  DAGVATTENLEDNING
-  SPILLVATTENLEDNING
-  VATTENLEDNING
-  SERVITUTSAVTALESOMRÅDE

Fastighetsägare Sör Sellnäs 7:16

AB Borlänge Energi

SERVITUTSAVTALESRITNING  
SÖR SELLNÄS 7:16



**Borlänge Energi**

UPPDRAG NR	RITAD AV	HANDLÄGGARE
	L. PETTERSSON	
ANSVARIG		
DATUM		
20221201		
VA-LEDNINGAR		
LEDNINGSPLAN		
SKALA	BET	
1:400 (A3)	SÖR SELLNÄS 7:16	