
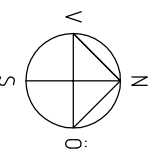


Exempelritning, uppförande av carport/förråd
Observera att denna ritning enbart illustrerar vad en ansökningsritning ska innehålla för att en prövning av ärendet ska kunna ske. Utformningen av byggnaden ska vara anpassad till den byggnation ni söker för.

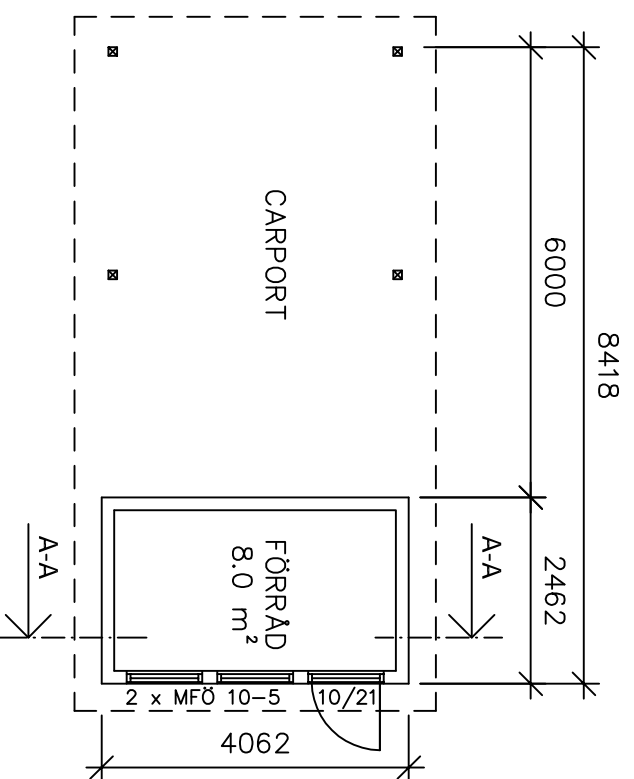


BLÅSIPPAN 23:2

SITUATIONSPLAN SKALA 1:400


Skala i meter

10


20

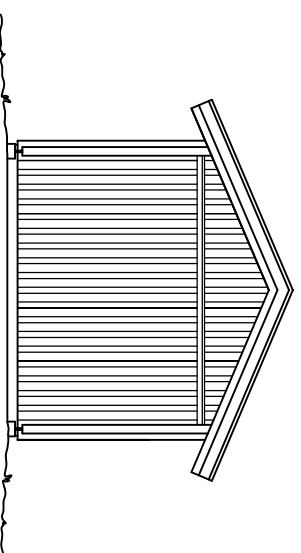


FASAD MOT....

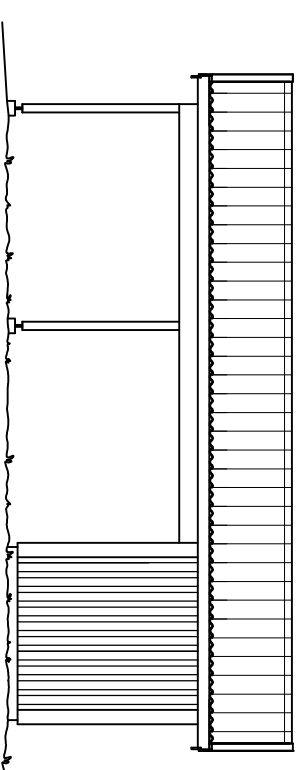


FASAD MOT....

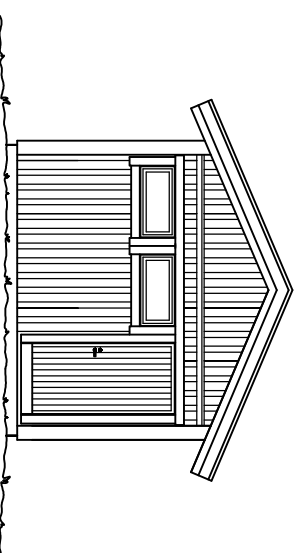

FASAD MOT....

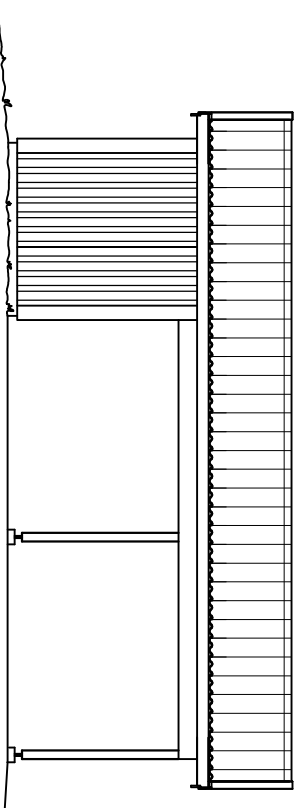

FASAD MOT....

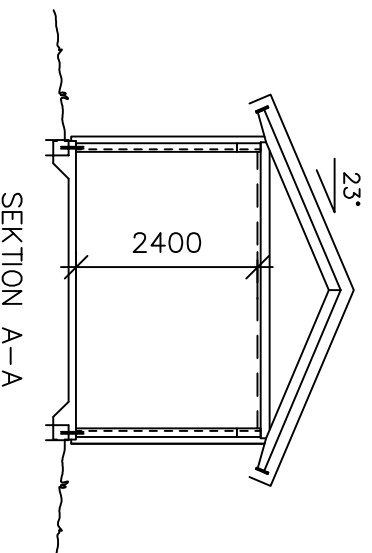

SEKTION A-A

NYBYGGNAD AV CARPORT/FÖRRÅD

BLÅSIPPAN 23:2

PLAN, SEKTION & FASADER SKALA 1:100
SITUATIONSPLAN SKALA 1:400

A303 020 REV:
DAT: 2013-03-14 RITAD AV: ELISABETH H.