




Exempelritning, nybyggnad av gäststuga
 Observera att denna ritning enbart illustrerar vad en ansökningsritning ska innehålla för att en prövning av ärendet ska kunna ske. Utformningen av byggnaden ska vara anpassad till den byggnation ni söker för.

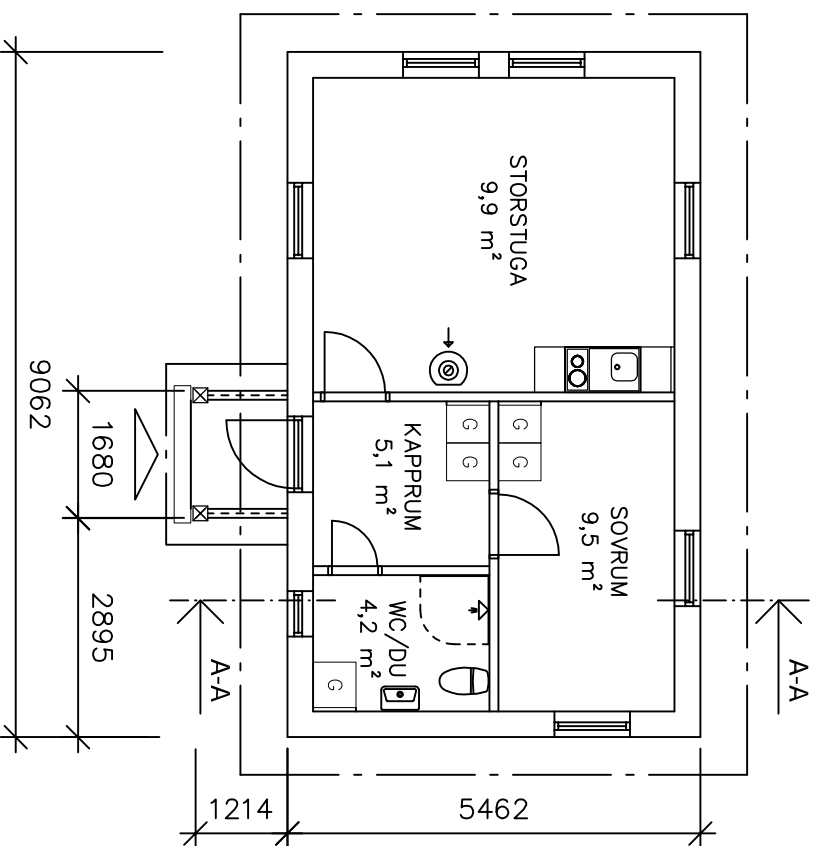


PLAN
 BYGGNADSAREA: 49,5 m²

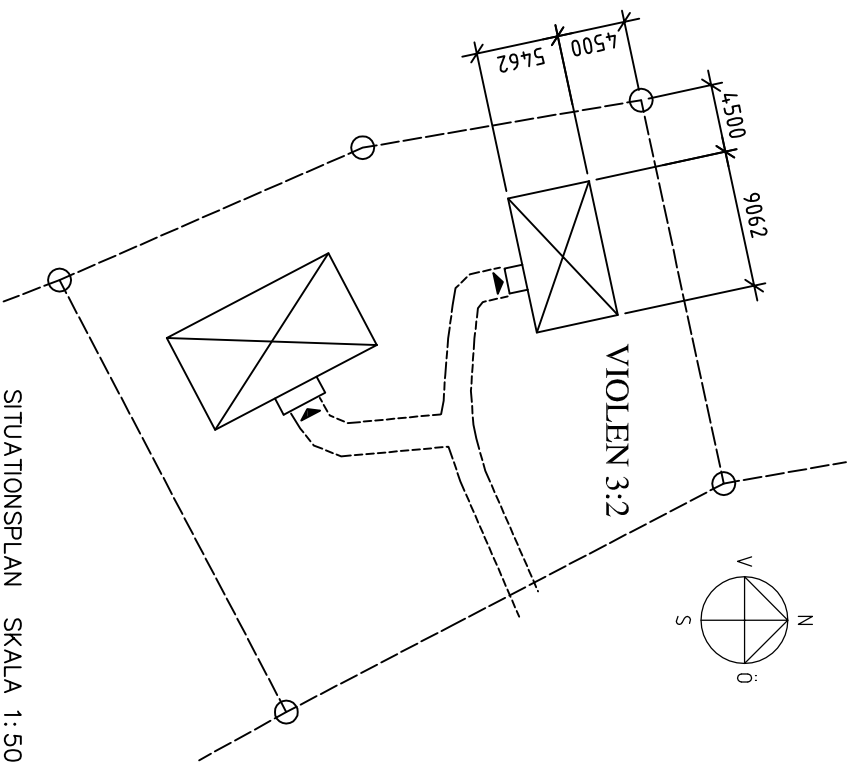


SITUATIONSPLAN SKALA 1:500

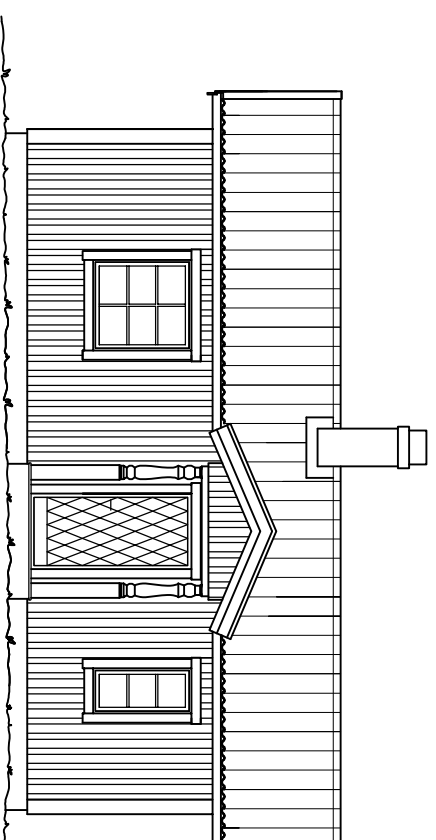


FASAD MOT....

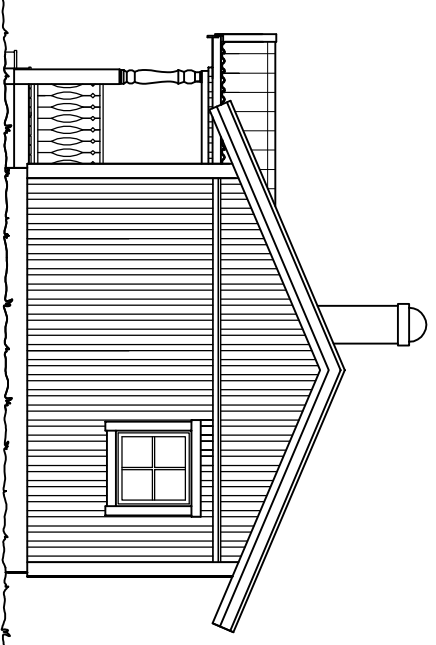


FASAD MOT....

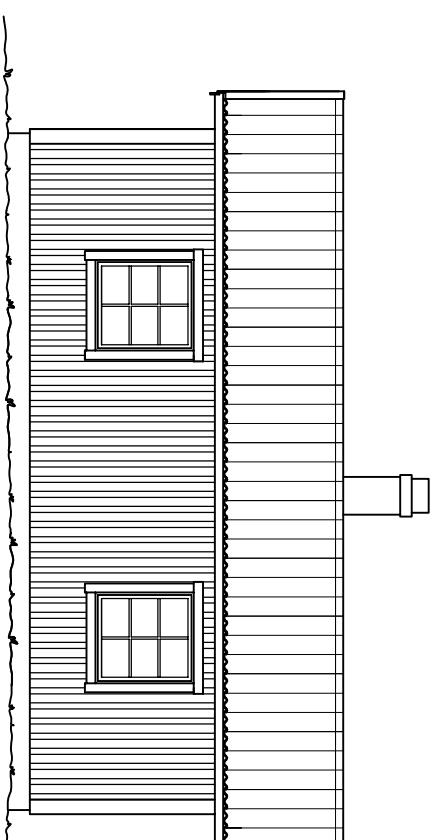

FASAD MOT....

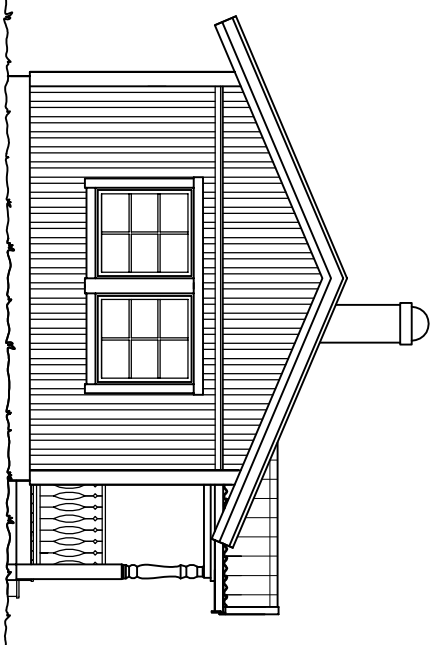

FASAD MOT....

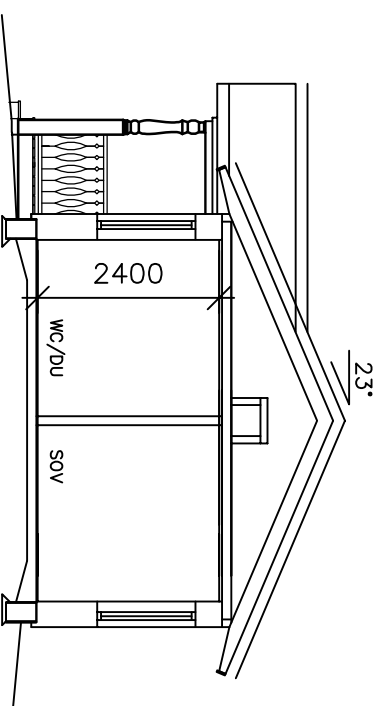

NYBYGGNAD AV GÄSTSTUGA

VIOLEN 3:2

PLAN, SEKTION & FASADER SKALA 1:100
 SITUATIONSPLAN SKALA 1:500

A303 020 REV:
 DAT: 2013-11-05 RITAD AV: ELISABETH H.

Skala i meter 0 10 20

Skala i meter

10

20