
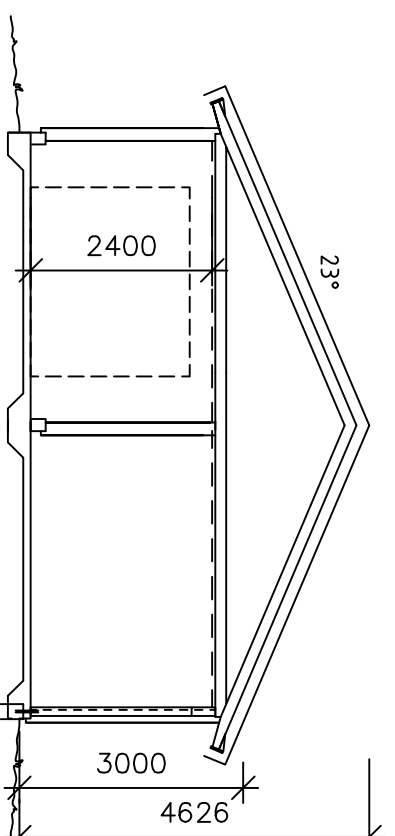
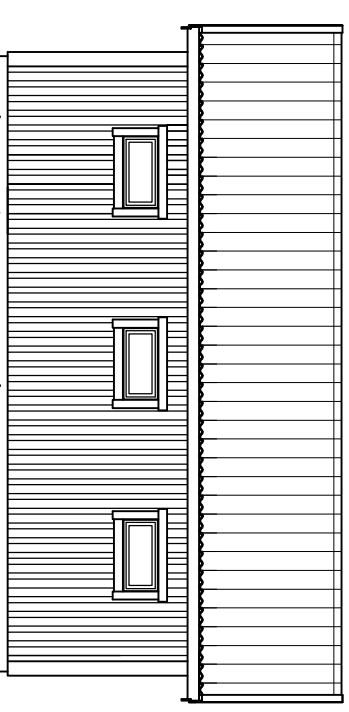
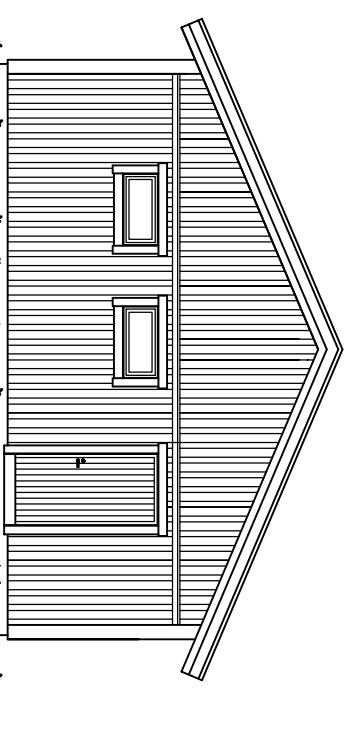
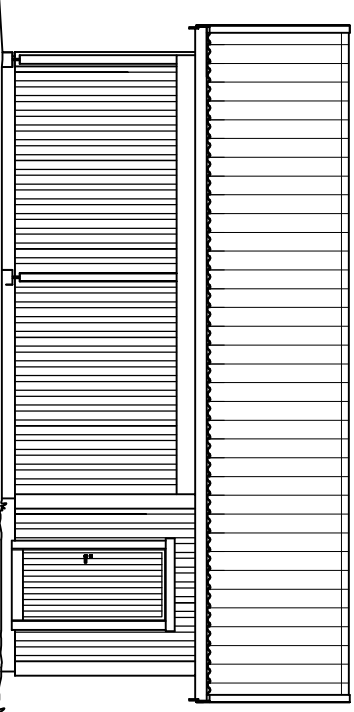
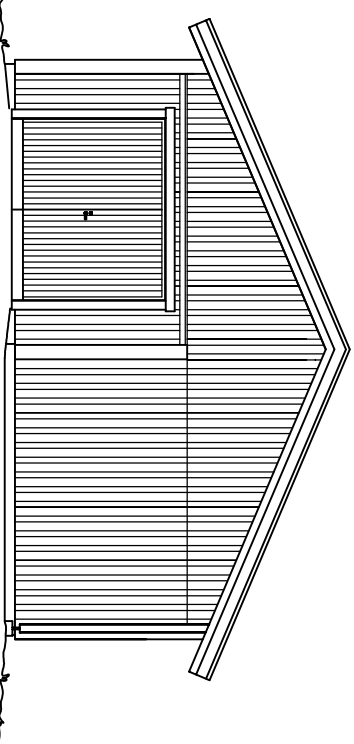
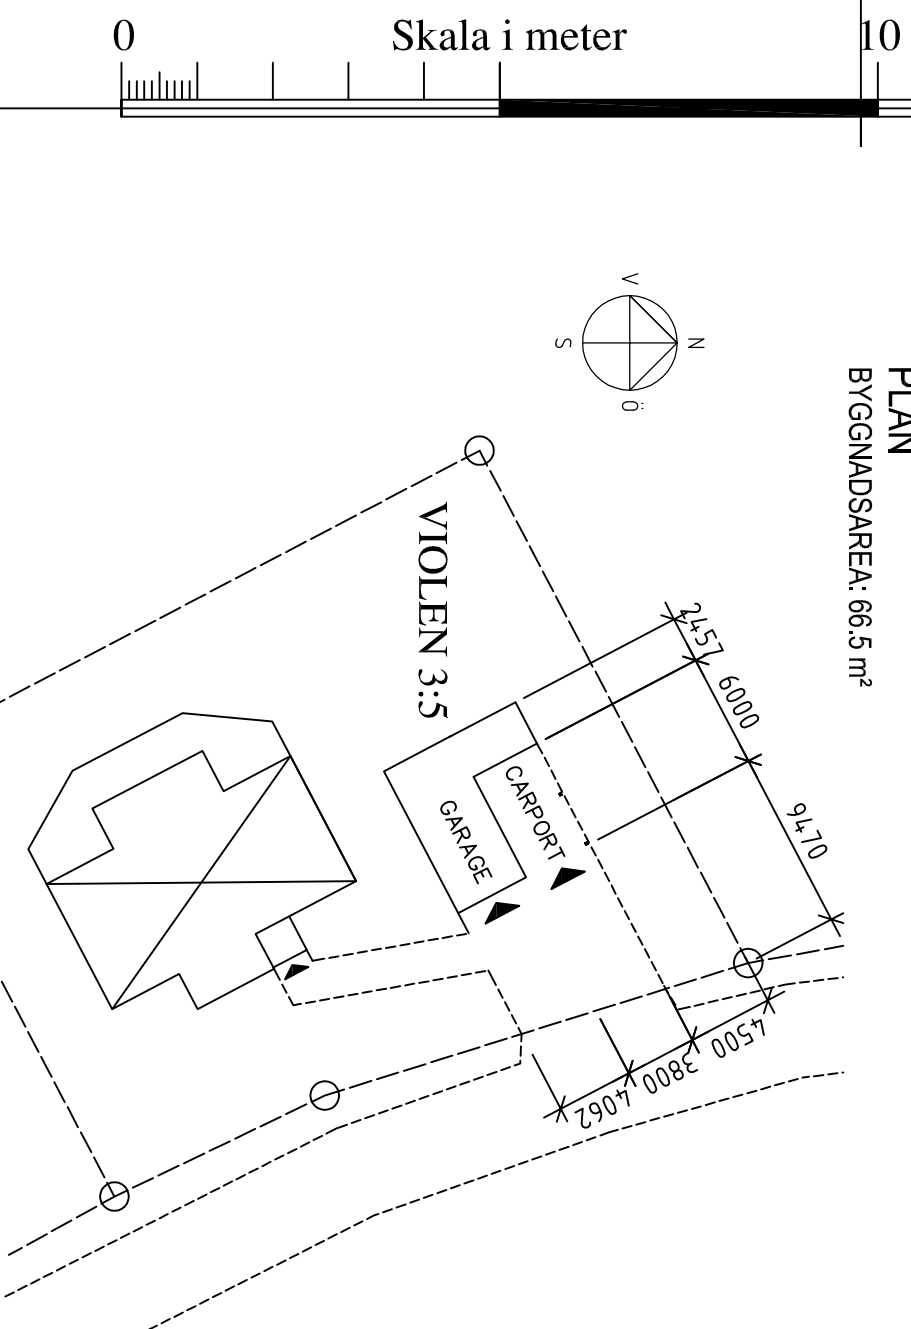


Exempelritning, uppförande av garage/carport

Observera att denna ritning enbart illustrerar vad en ansökningsritning ska innehålla för att en prövning av ärendet ska kunna ske. Utformningen av byggnaden ska vara anpassad till den byggnation ni söker för.

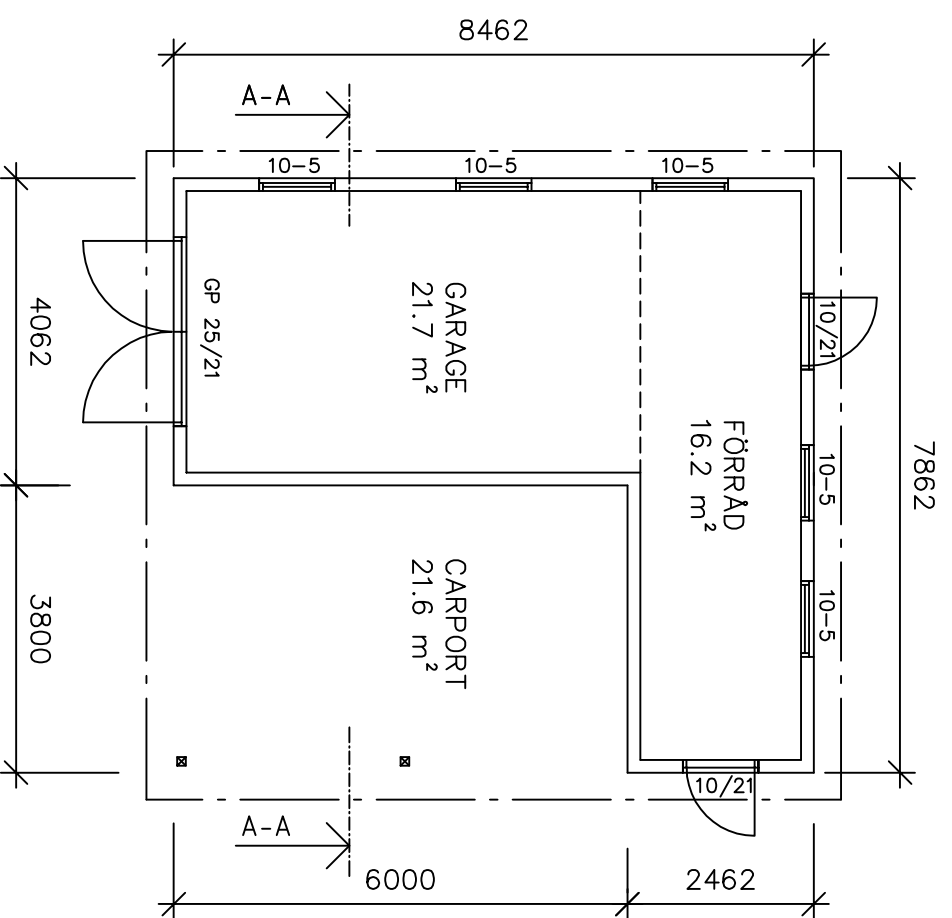

NYBYGGNAD AV GARAGE/CARPORT

VIOLLEN 3:5

PLAN, SEKTION & FASADER
SITUATIONSPLAN

SKALA 1:100
SKALA 1:400

A303 020
DAT: 2015-09-01

REV:
RITAD AV: ELISABETH H.

20

Skala i meter

0

Skala i meter

10

20