



## Exempelritning, inglasning av uterum

Observera att denna ritning enbart illustrerar vad en ansökningsritning ska innehålla för att en prövning av ärendet ska kunna ske. Utformningen av byggnaden ska vara anpassad till den byggnation ni söker för.

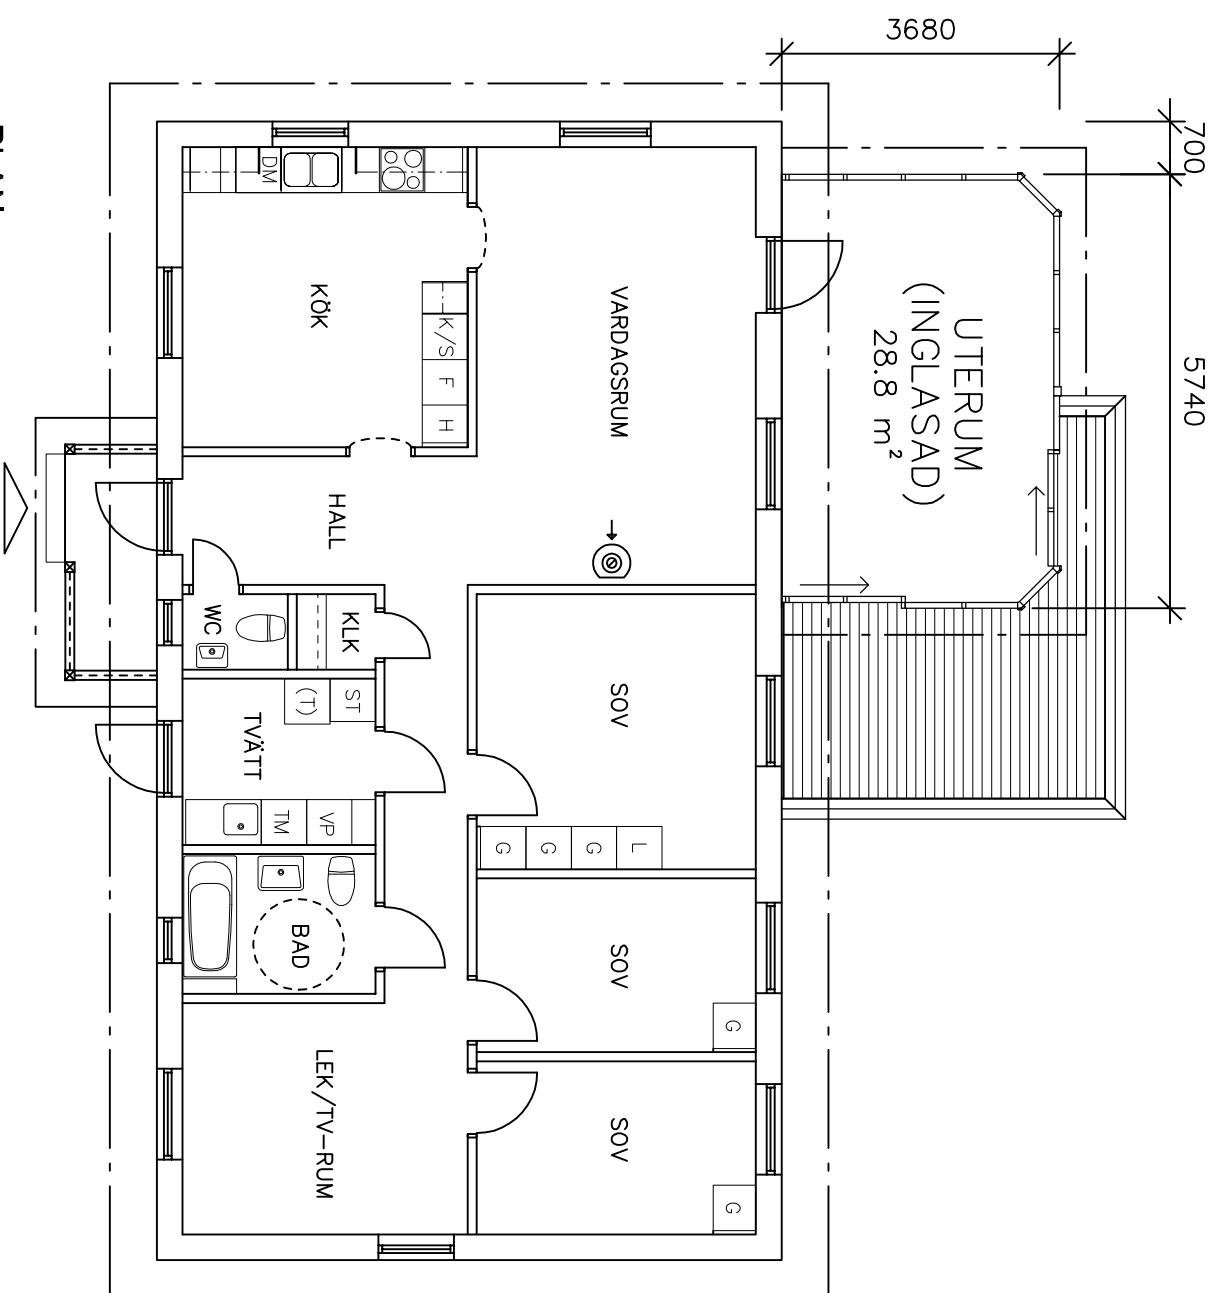

PLAN  
BYGGNADSAREA: 124,4 m<sup>2</sup>

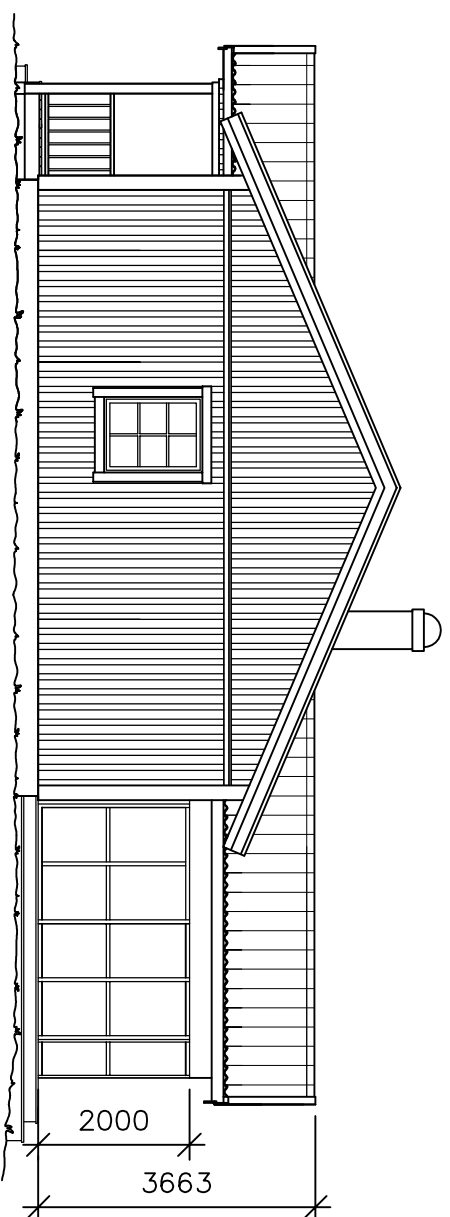


FASAD MOT...


Skala i meter

10


20

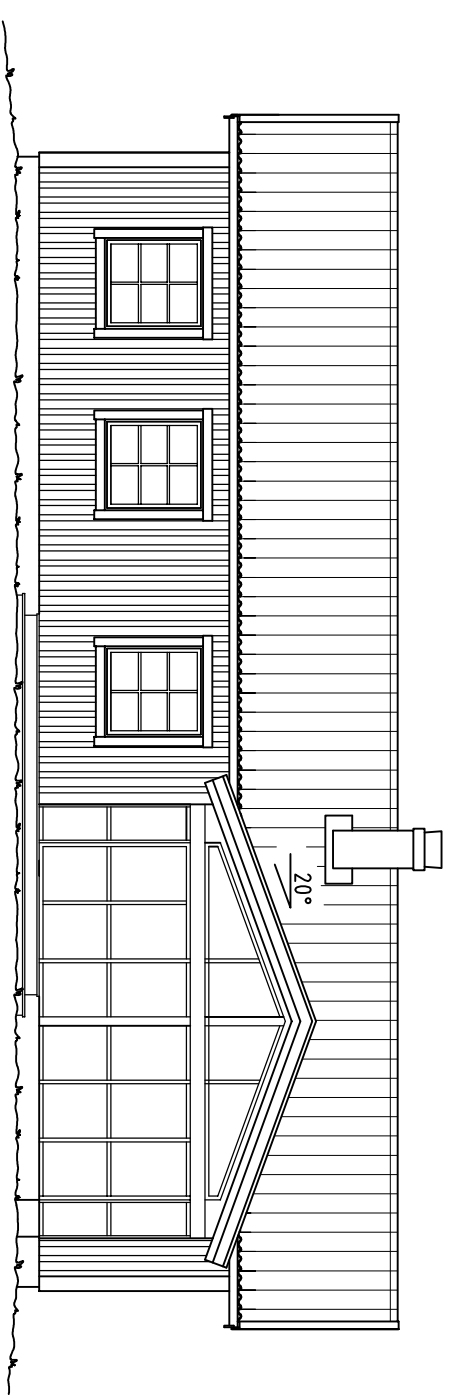

FASAD MOT...

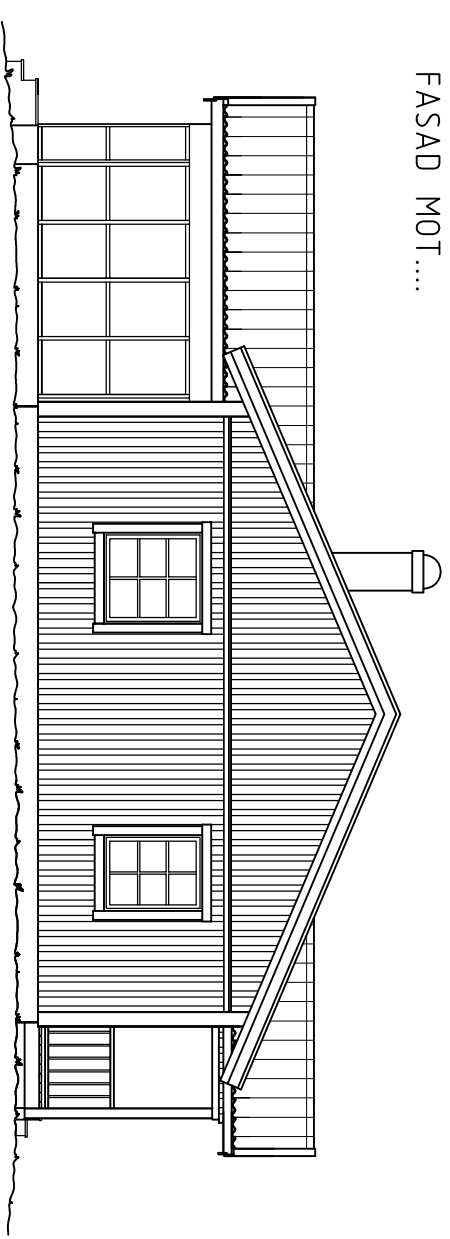

FASAD MOT...

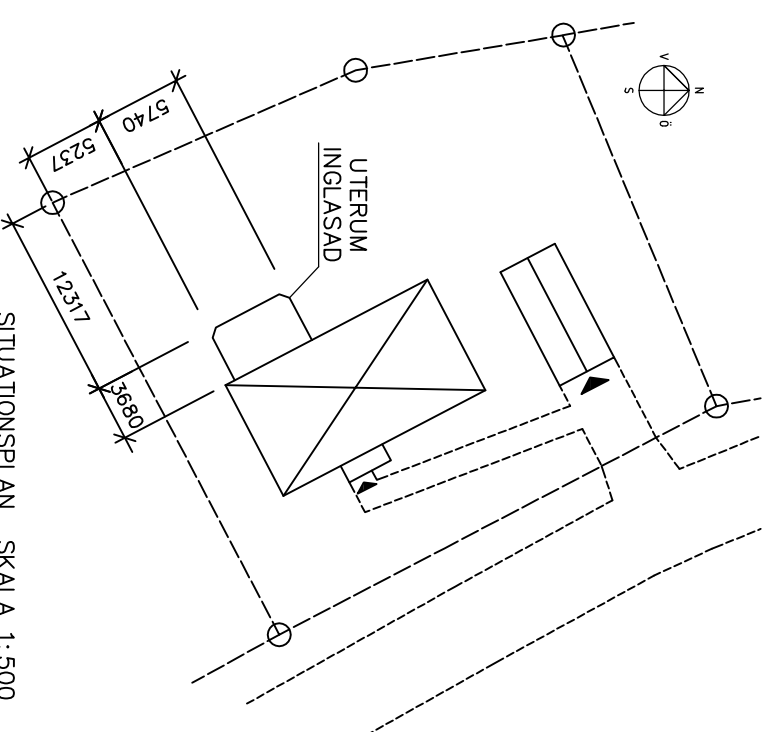

SITUATIONSPLAN SKALA 1:500

## TILLBYGGNAD AV BOSTADSHUS INGLASNING AV UTERUM

VOLEN 3:2

PLAN & FASADER SKALA 1:100  
SITUATIONSPLAN SKALA 1:500

REV:

DAT: 2013-04-25 RITAD AV: ELISABETH H.