




**Exempelritning, uppförande av carport/förråd**  
Observera att denna ritning enbart illustrerar vad en ansökningsritning ska innehålla för att en prövning av ärendet ska kunna ske. Utformningen av byggnaden ska vara anpassad till den byggnation ni söker för.

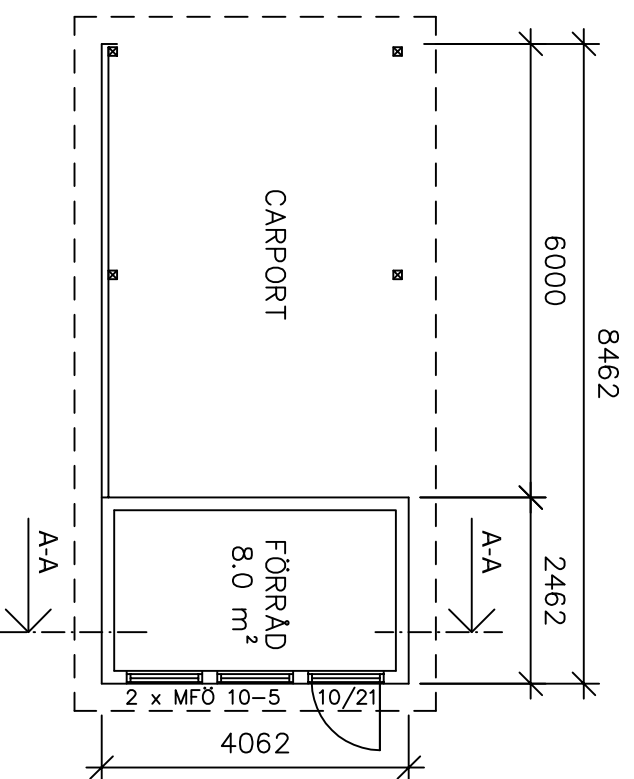


**PLAN**  
BYGGNADSAREA: 34.0 m<sup>2</sup>

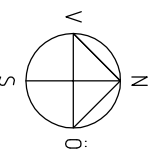


BLÅSIPPAN 23:2

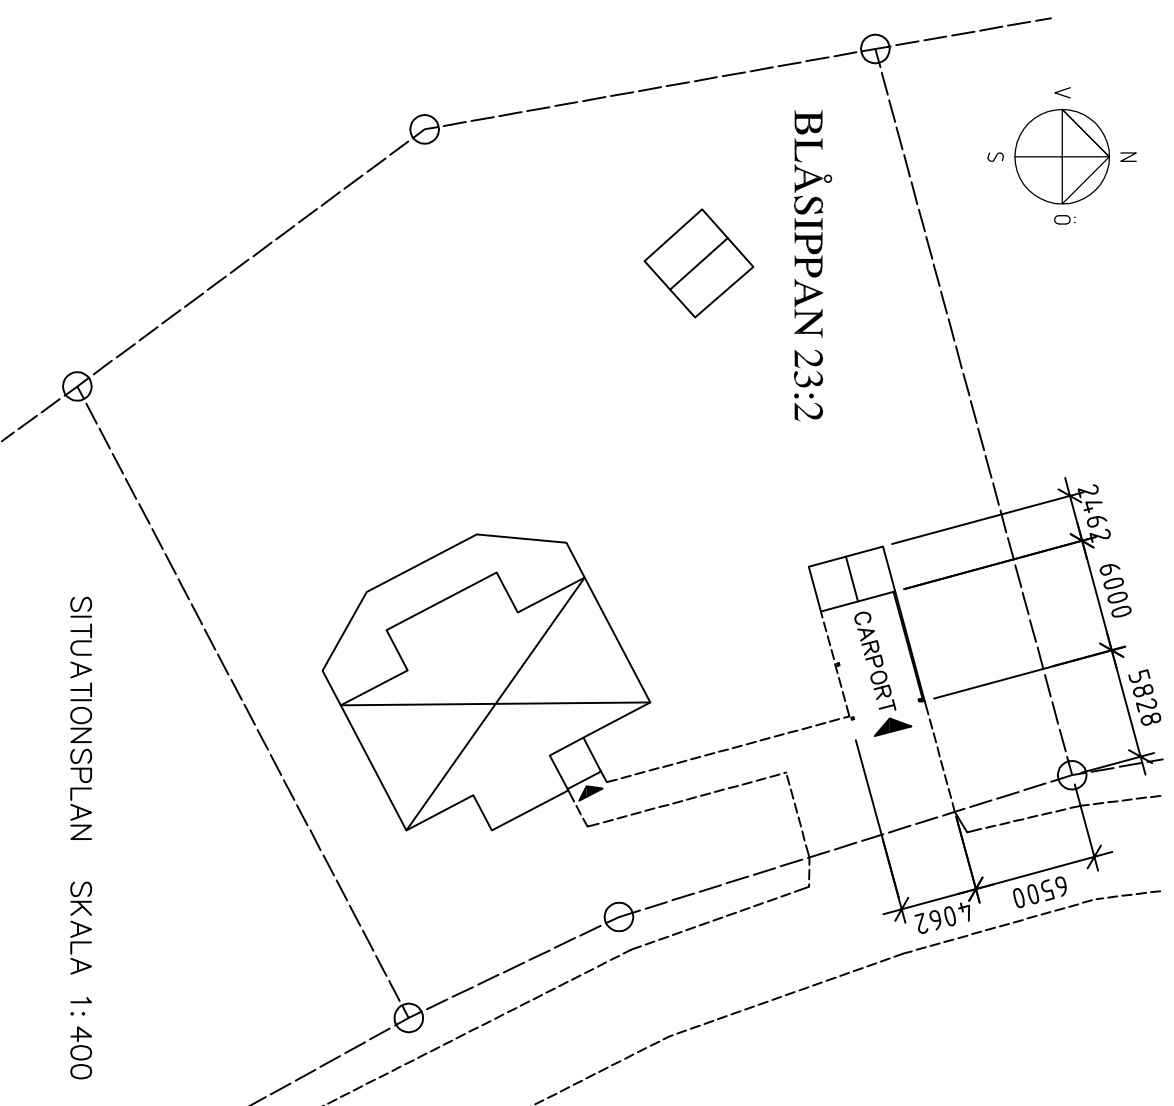


SITUATIONSPLAN SKALA 1:400

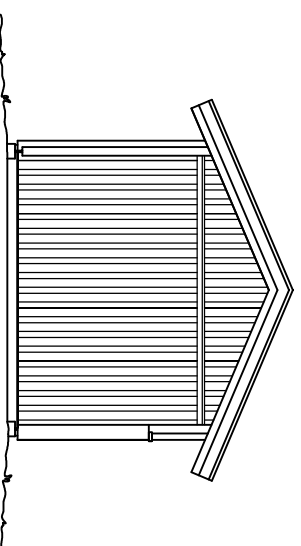


FASAD MOT....

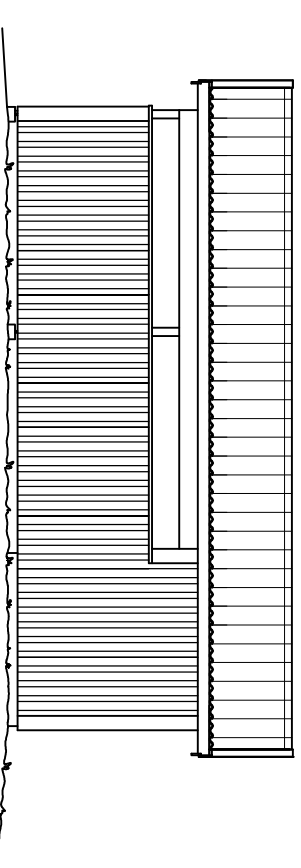


FASAD MOT....

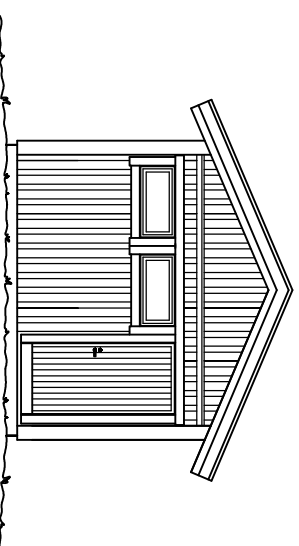

FASAD MOT....

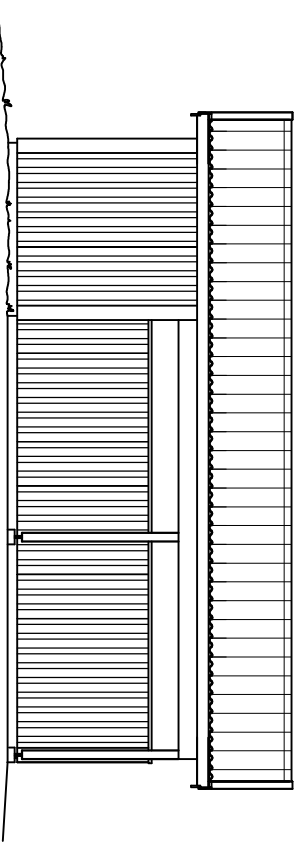

FASAD MOT....

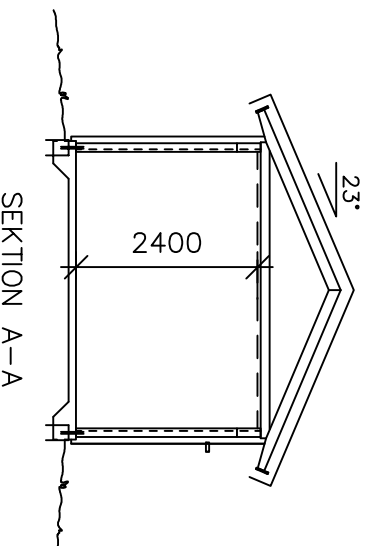

SEKTION A-A


## NYBYGGNAD AV CARPORT/FÖRRÅD

**BLÅSIPPAN 23:2**

PLAN, SEKTION & FASADER SKALA 1:100  
SITUATIONSPLAN SKALA 1:400

A303 020 REV:  
DAT: 2013-03-14 RITAD AV: ELISABETH H.

Skala i meter

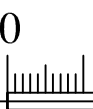

Skala i meter

10

20