



Exempelritning - "Attefall"

Observera att denna ritning enbart illustrerar vad en ansökningsritning ska innehålla för att en prövning av ärendet ska kunna ske. Utformningen av byggnaden ska vara anpassad till den byggnation ni söker för.

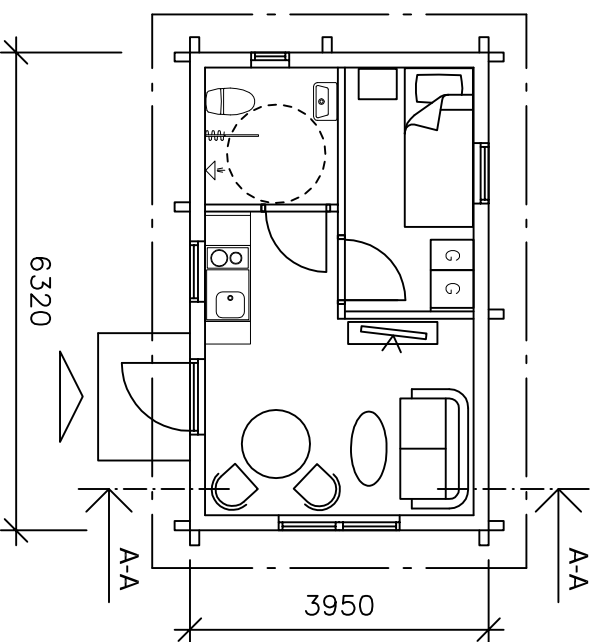


PLAN


BYGNADSAREAN: 25.0 m²

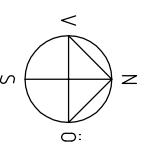


VIOLEN 3:2

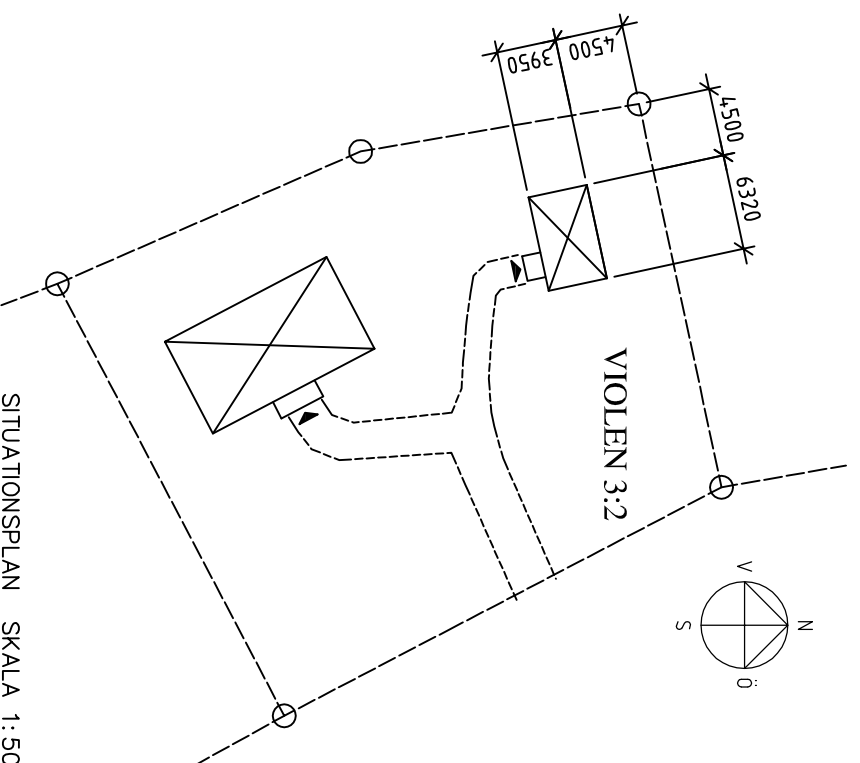


SITUATIONSPLAN SKALA 1:500

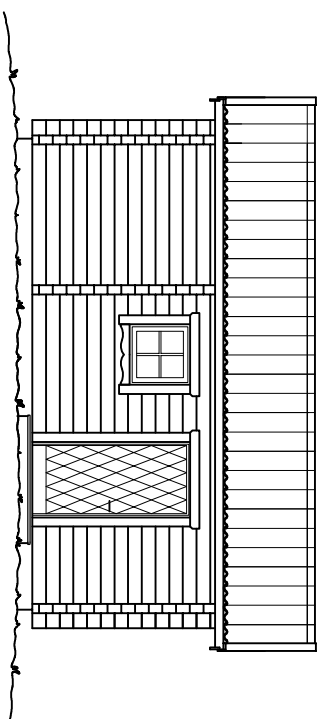


FASAD MOT....

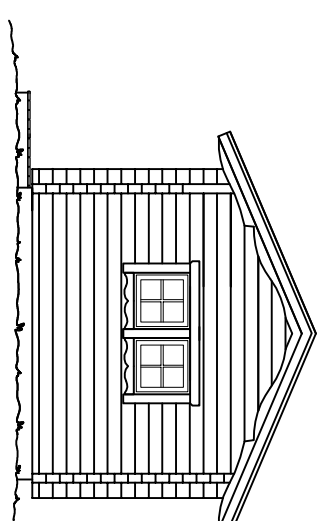


FASAD MOT....

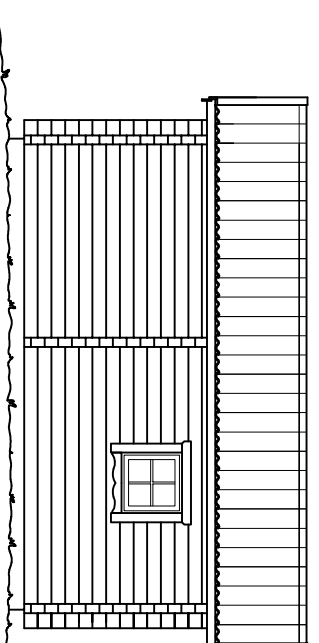

FASAD MOT....

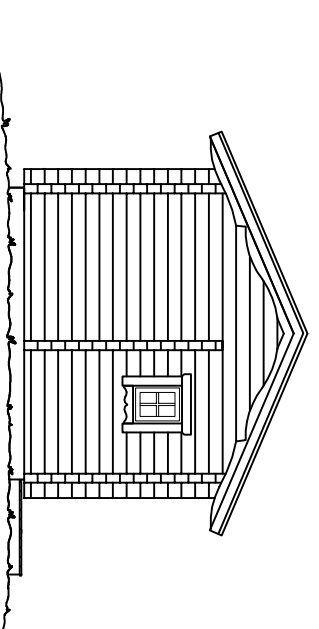

FASAD MOT....

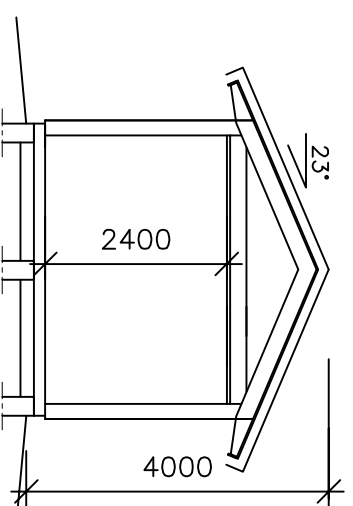

SEKTION A-A

NYBYGGNAD AV KOMPLEMENTBOSTADSHUS - ATTEFALL

VIOLEN 3:2

PLAN, SEKTION & FASADER
SITUATIONSPLAN

SKALA 1:100
SKALA 1:500

A303 020 REV:
DAT: 2014-12-17 RITAD AV: ELISABETH H.

0 10 20

Skala i meter

0 10 20

Skala i meter

0 10 20

Skala i meter