

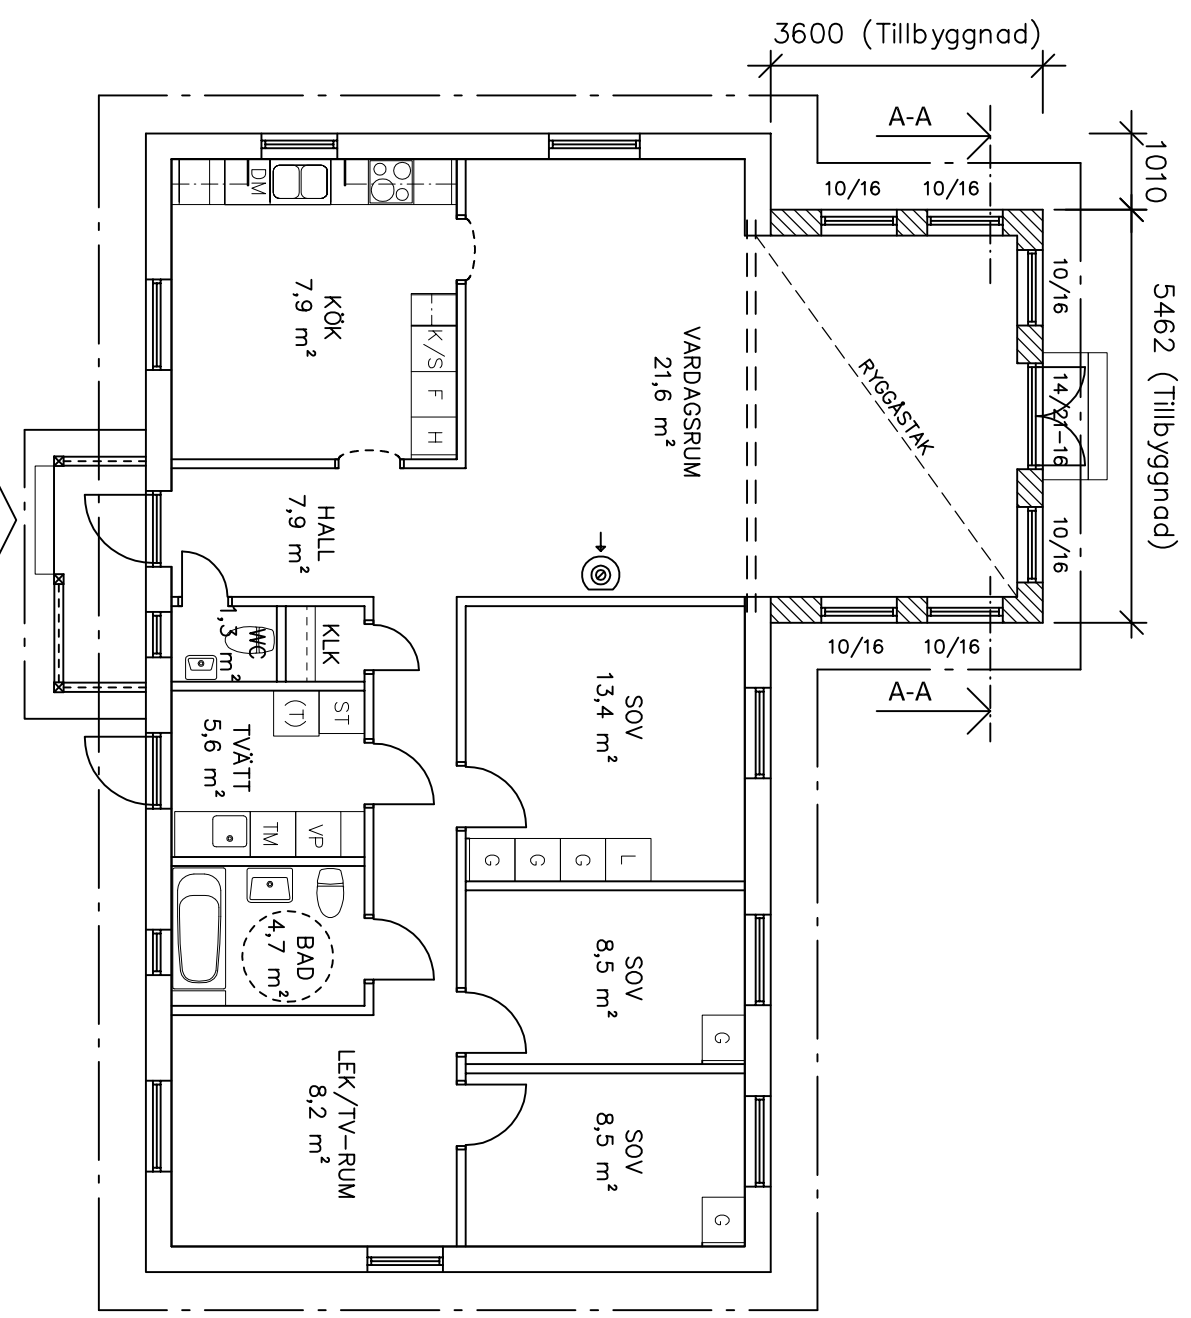


Exempelritning, tillbyggnad av bostadshus


Observera att denna ritning enbart illustrerar vad en ansökningsritning ska innehålla för att en prövning av ärendet ska kunna ske. Utformningen av byggnaden ska vara anpassad till den byggnation ni söker för.

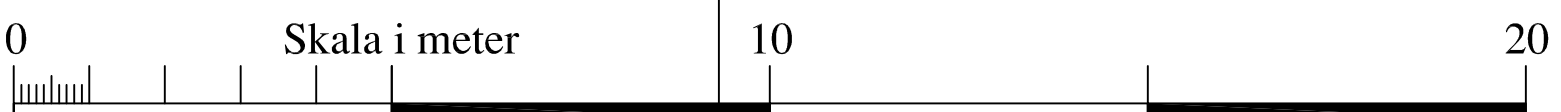




PLAN
BYGGNADSAREA: 144,1 m²

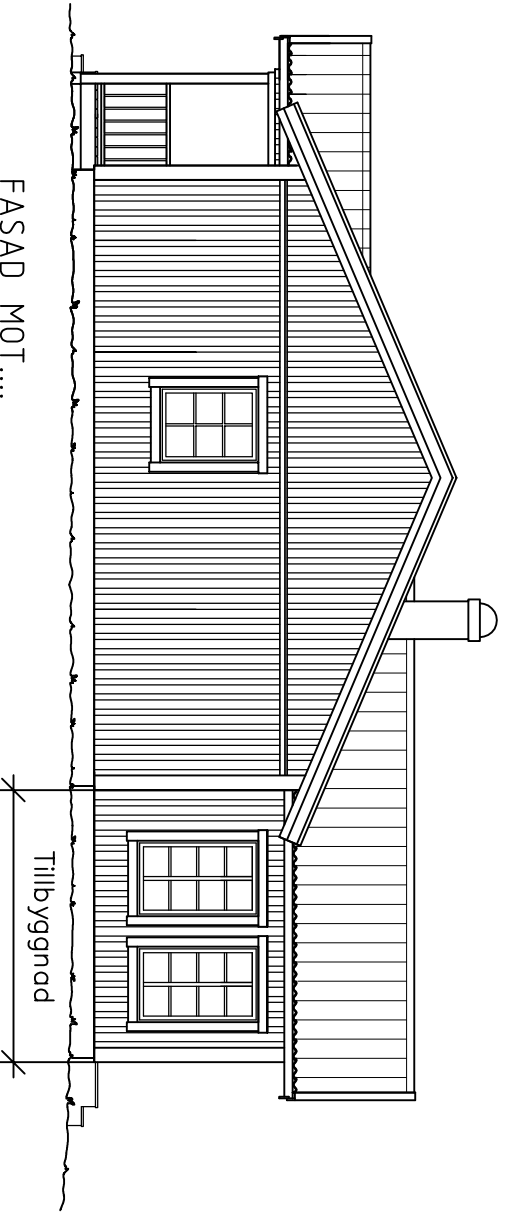

Skala i meter

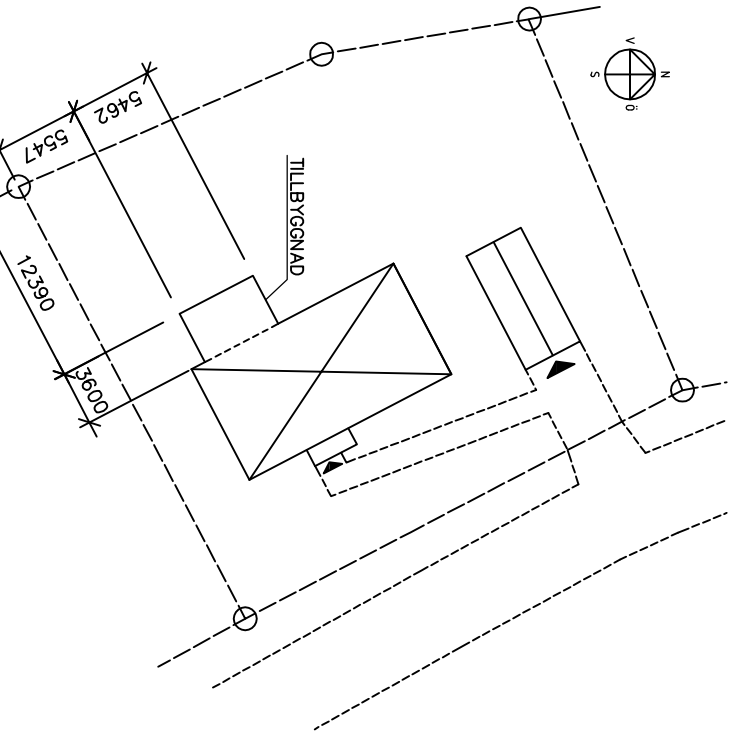

SITUATIONSPLAN SKALA 1:500

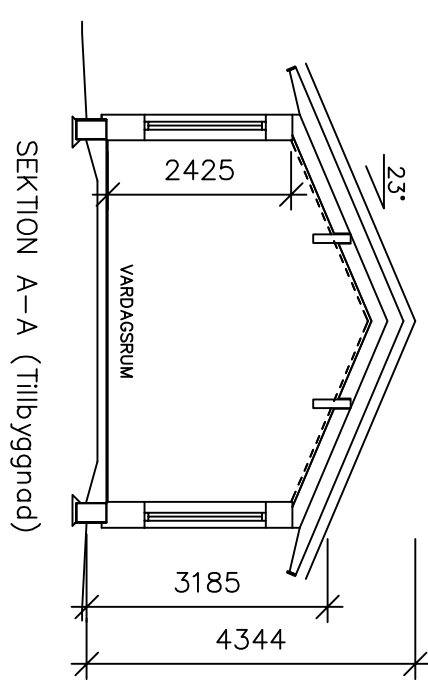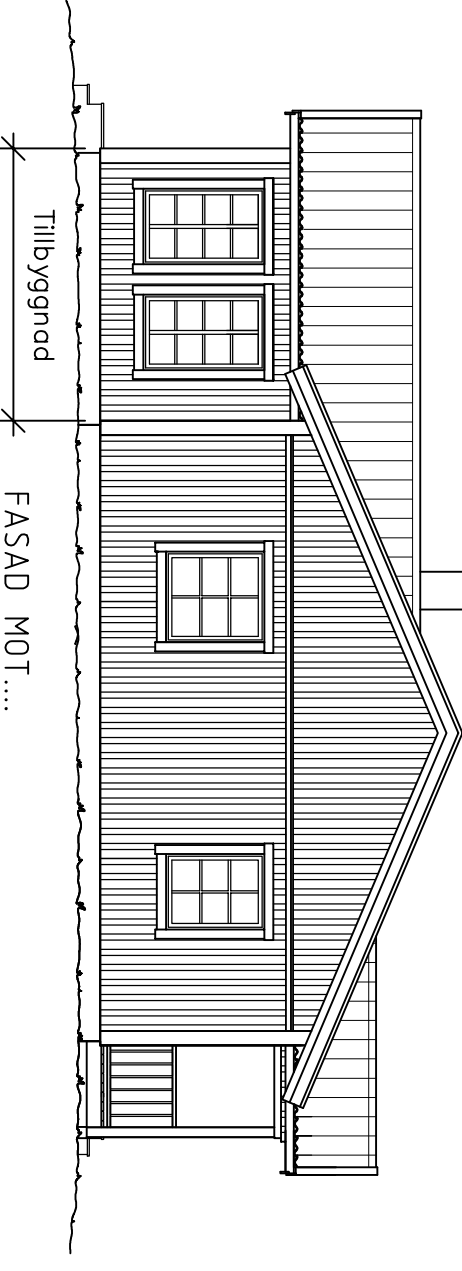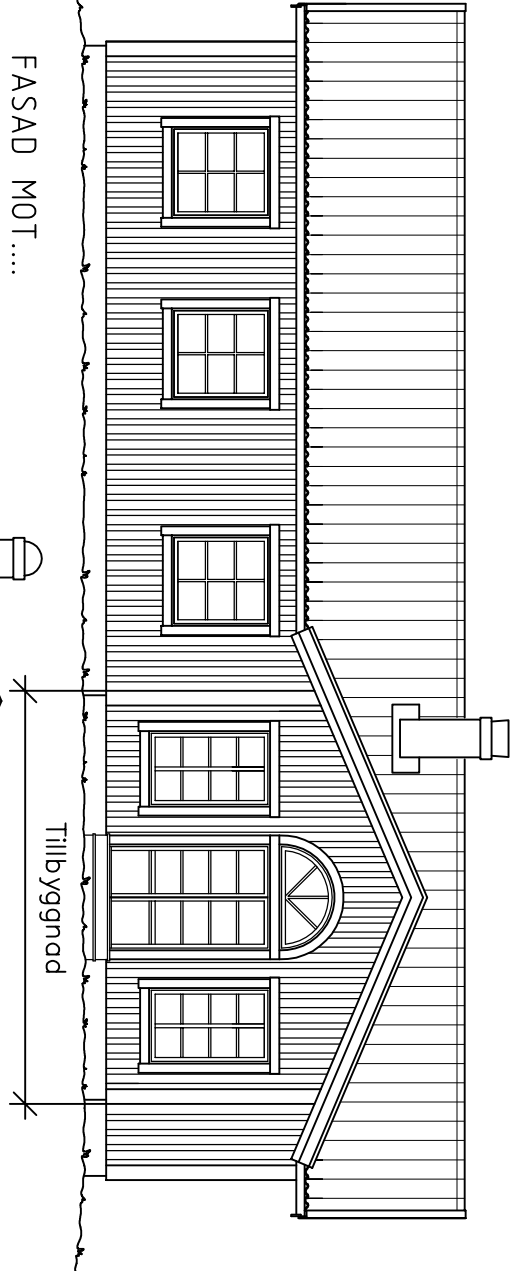

SEKTION A-A (Tillbyggnad)


TILLBYGGNAD AV BOSTADSHUS

VOLEN 3:2

PLAN, SEKTION & FASADER
SITUATIONSPLAN

SKALA 1:100
SKALA 1:500

REV:
DAT: 2013-03-14 RITAD AV: ELISABETH H.

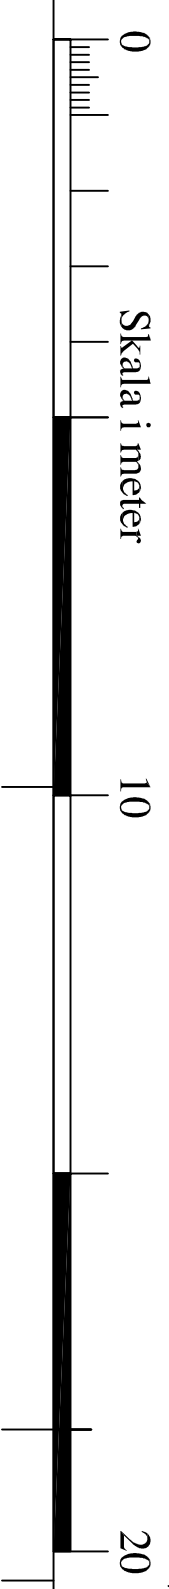

Skala i meter