




A

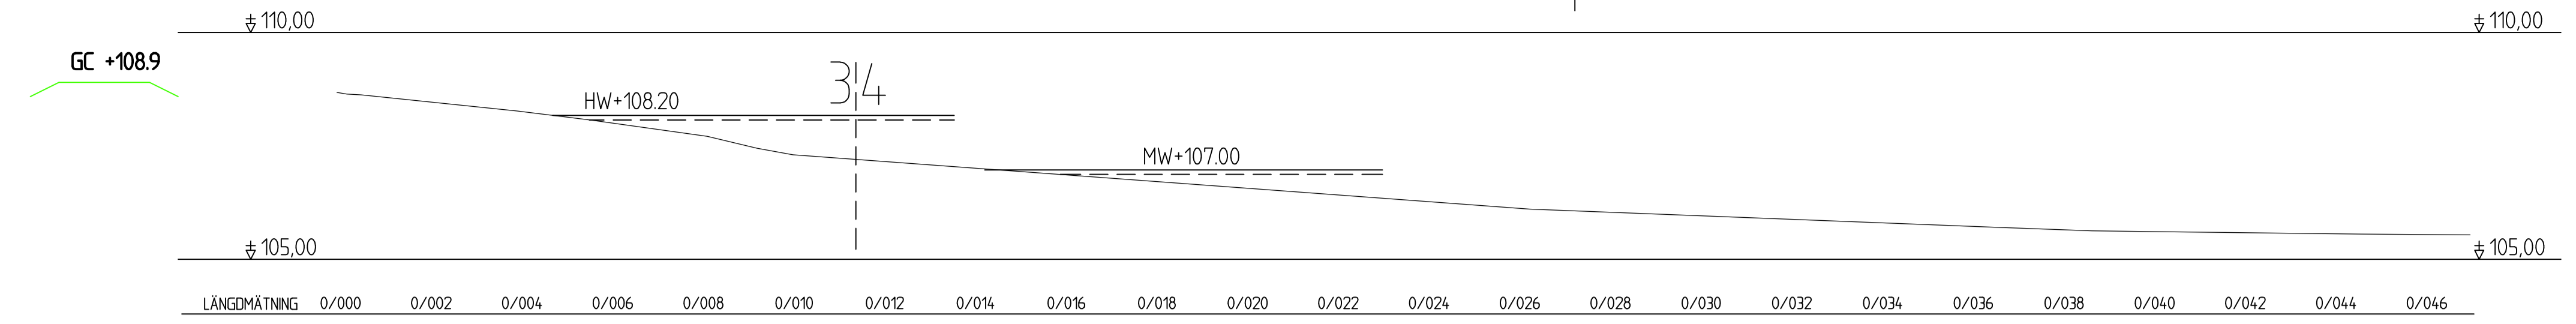


B

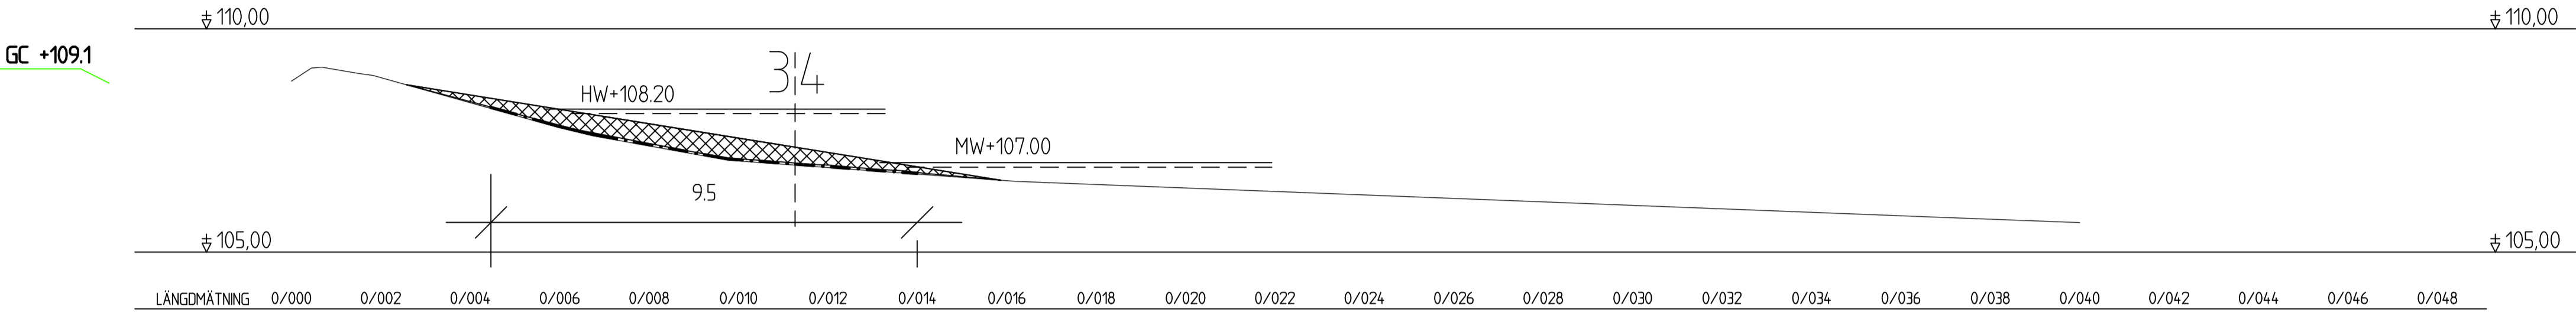


C

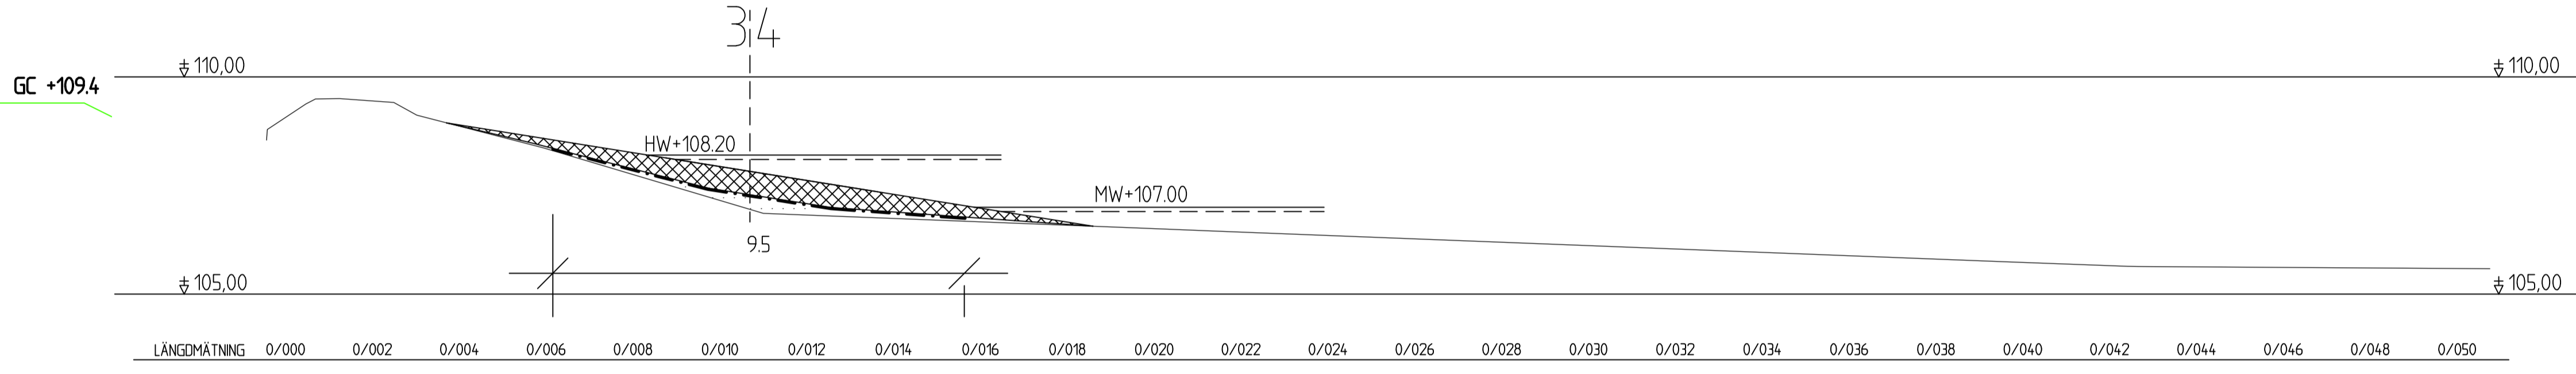





D

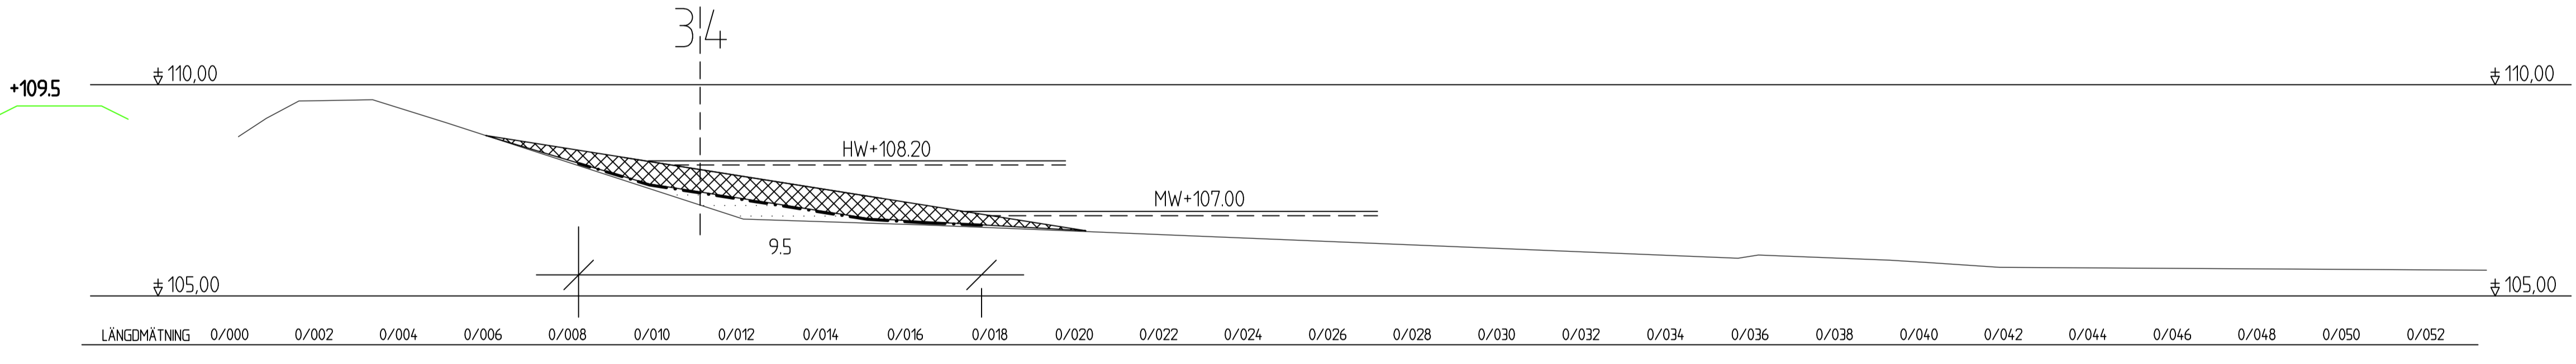

E

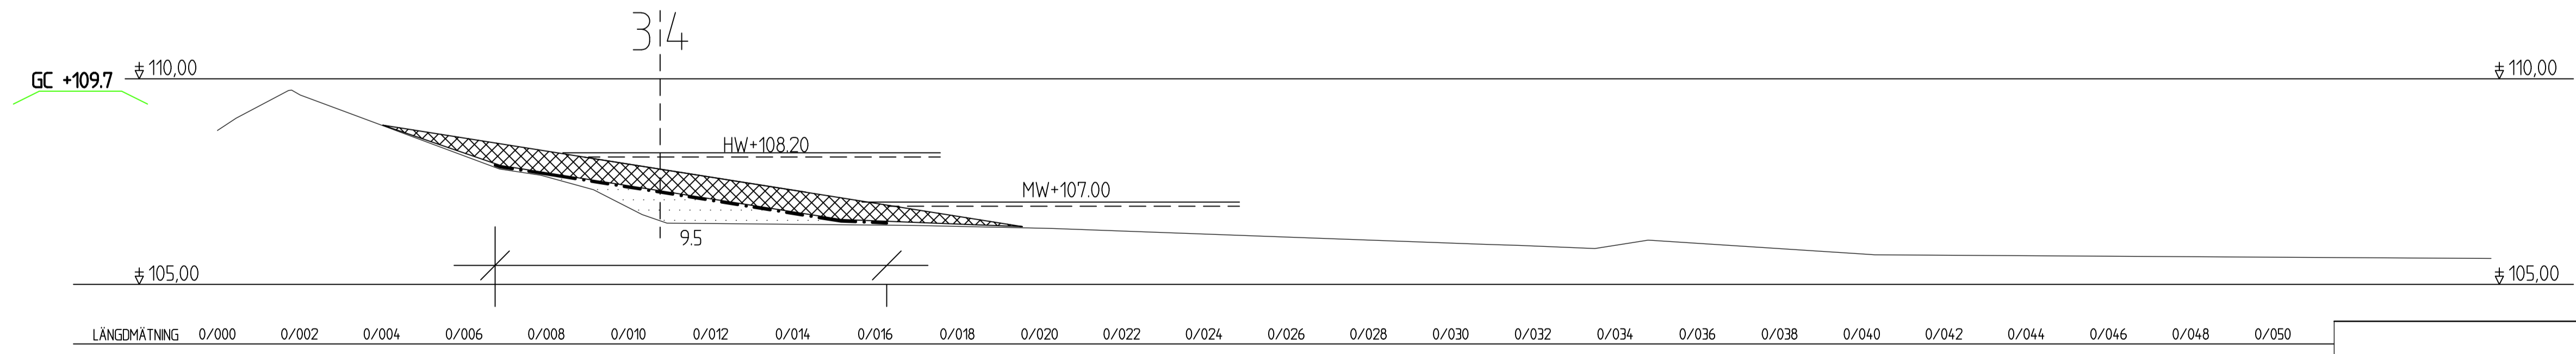


TECKENFÖRKLARING

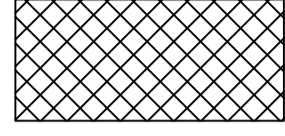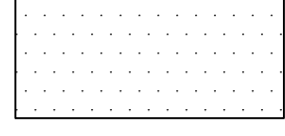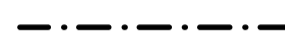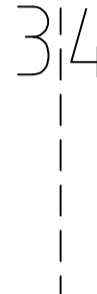-  EROSIONSSKYDD 500 MM KROSSMATERIAL 0-90
-  Fyllning sand, justering
-  GEOTEXTIL BRUKSKLASS N2
-  GRÄNS RUTNÄT STRÅK 3/4

OBS, HALVSKALA VID A3-FORMAT

BET	ANT	ÄNDRINGEN AVSER	DATUM	SIGN

Ramboll Sverige AB Pelle Berge backe 3 Box 1932 791 19 Falun		
Tfn 023-84 050 Fax 023-199 83 www.ramboll.se		
UPPDRAG NR 61350724622	RITAD/KONSTR AV ANS/MSK	BORLÄNGE KOMMUN STORA ÖRNÄS 152 SCHAKTSANERING SEKTIONER A-E
DATUM 2008-09-08	HANDLÄGGARE A. SÄTERKVIST	
ANSVARIG	SKALA 1:100 (A1)	NUMMER M002