
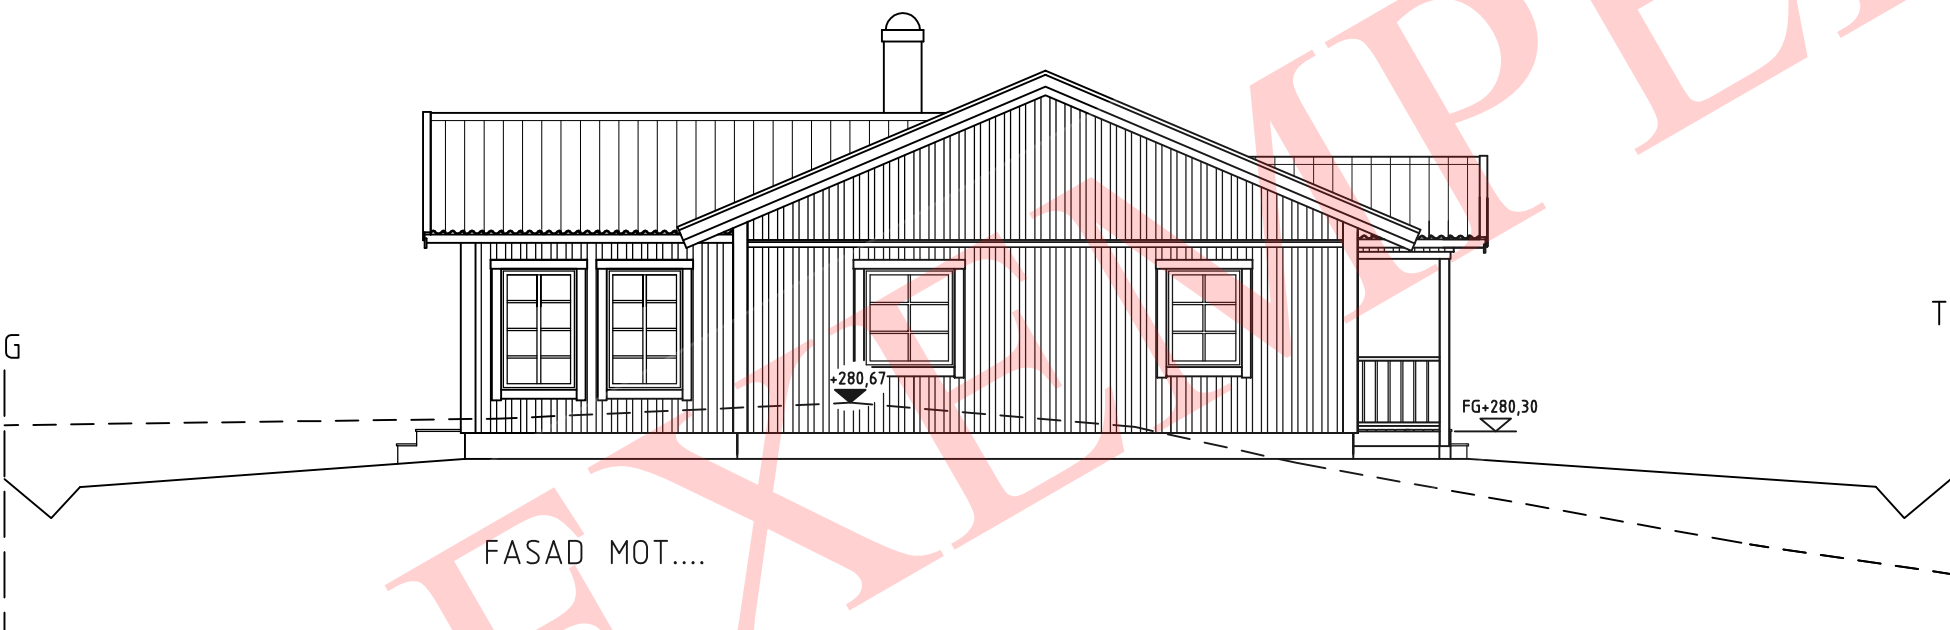


Exempelritning - Fasad med marklinjer

Observera att denna ritning enbart illustrerar vad en ansökningsritning ska innehålla för att en prövning av ärendet ska kunna ske. Utformningen av byggnaden ska vara anpassad till den byggnation ni söker för.

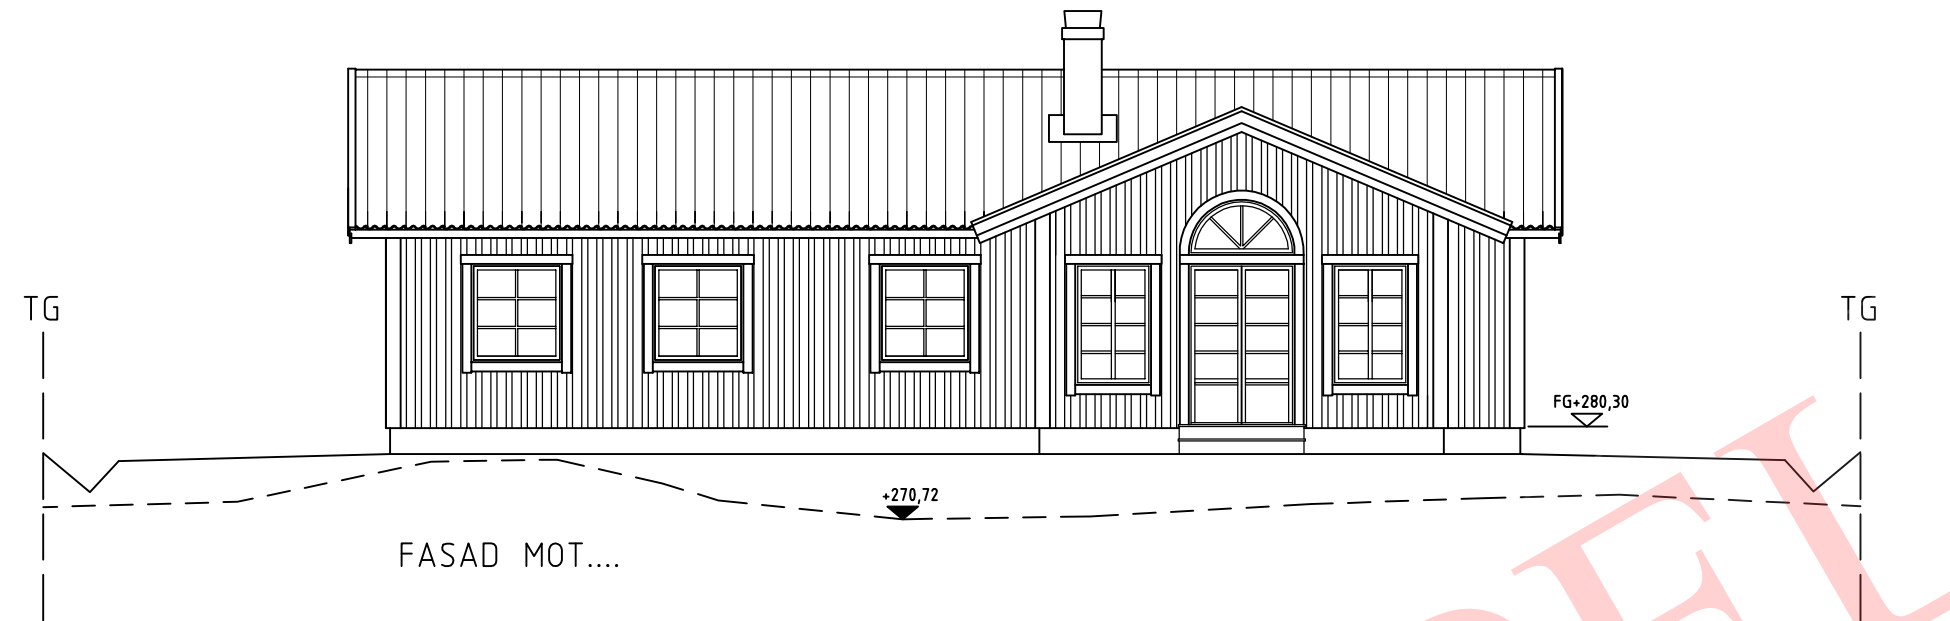

BEF. MARKNIVÅ
NY MARKNIVÅ
TOMTGRÄNS TG

20

10

Skala i meter

0

0

Skala i meter

10

20

**NYBYGGNAD AV ENBOSTADSHUS
KANTARELLEN 5:2**

FASAD MED MARKLINJER

SKALA 1:100

A303 023
DAT: 2023-01-20

REV:
RITAD AV: ELISABETH H.