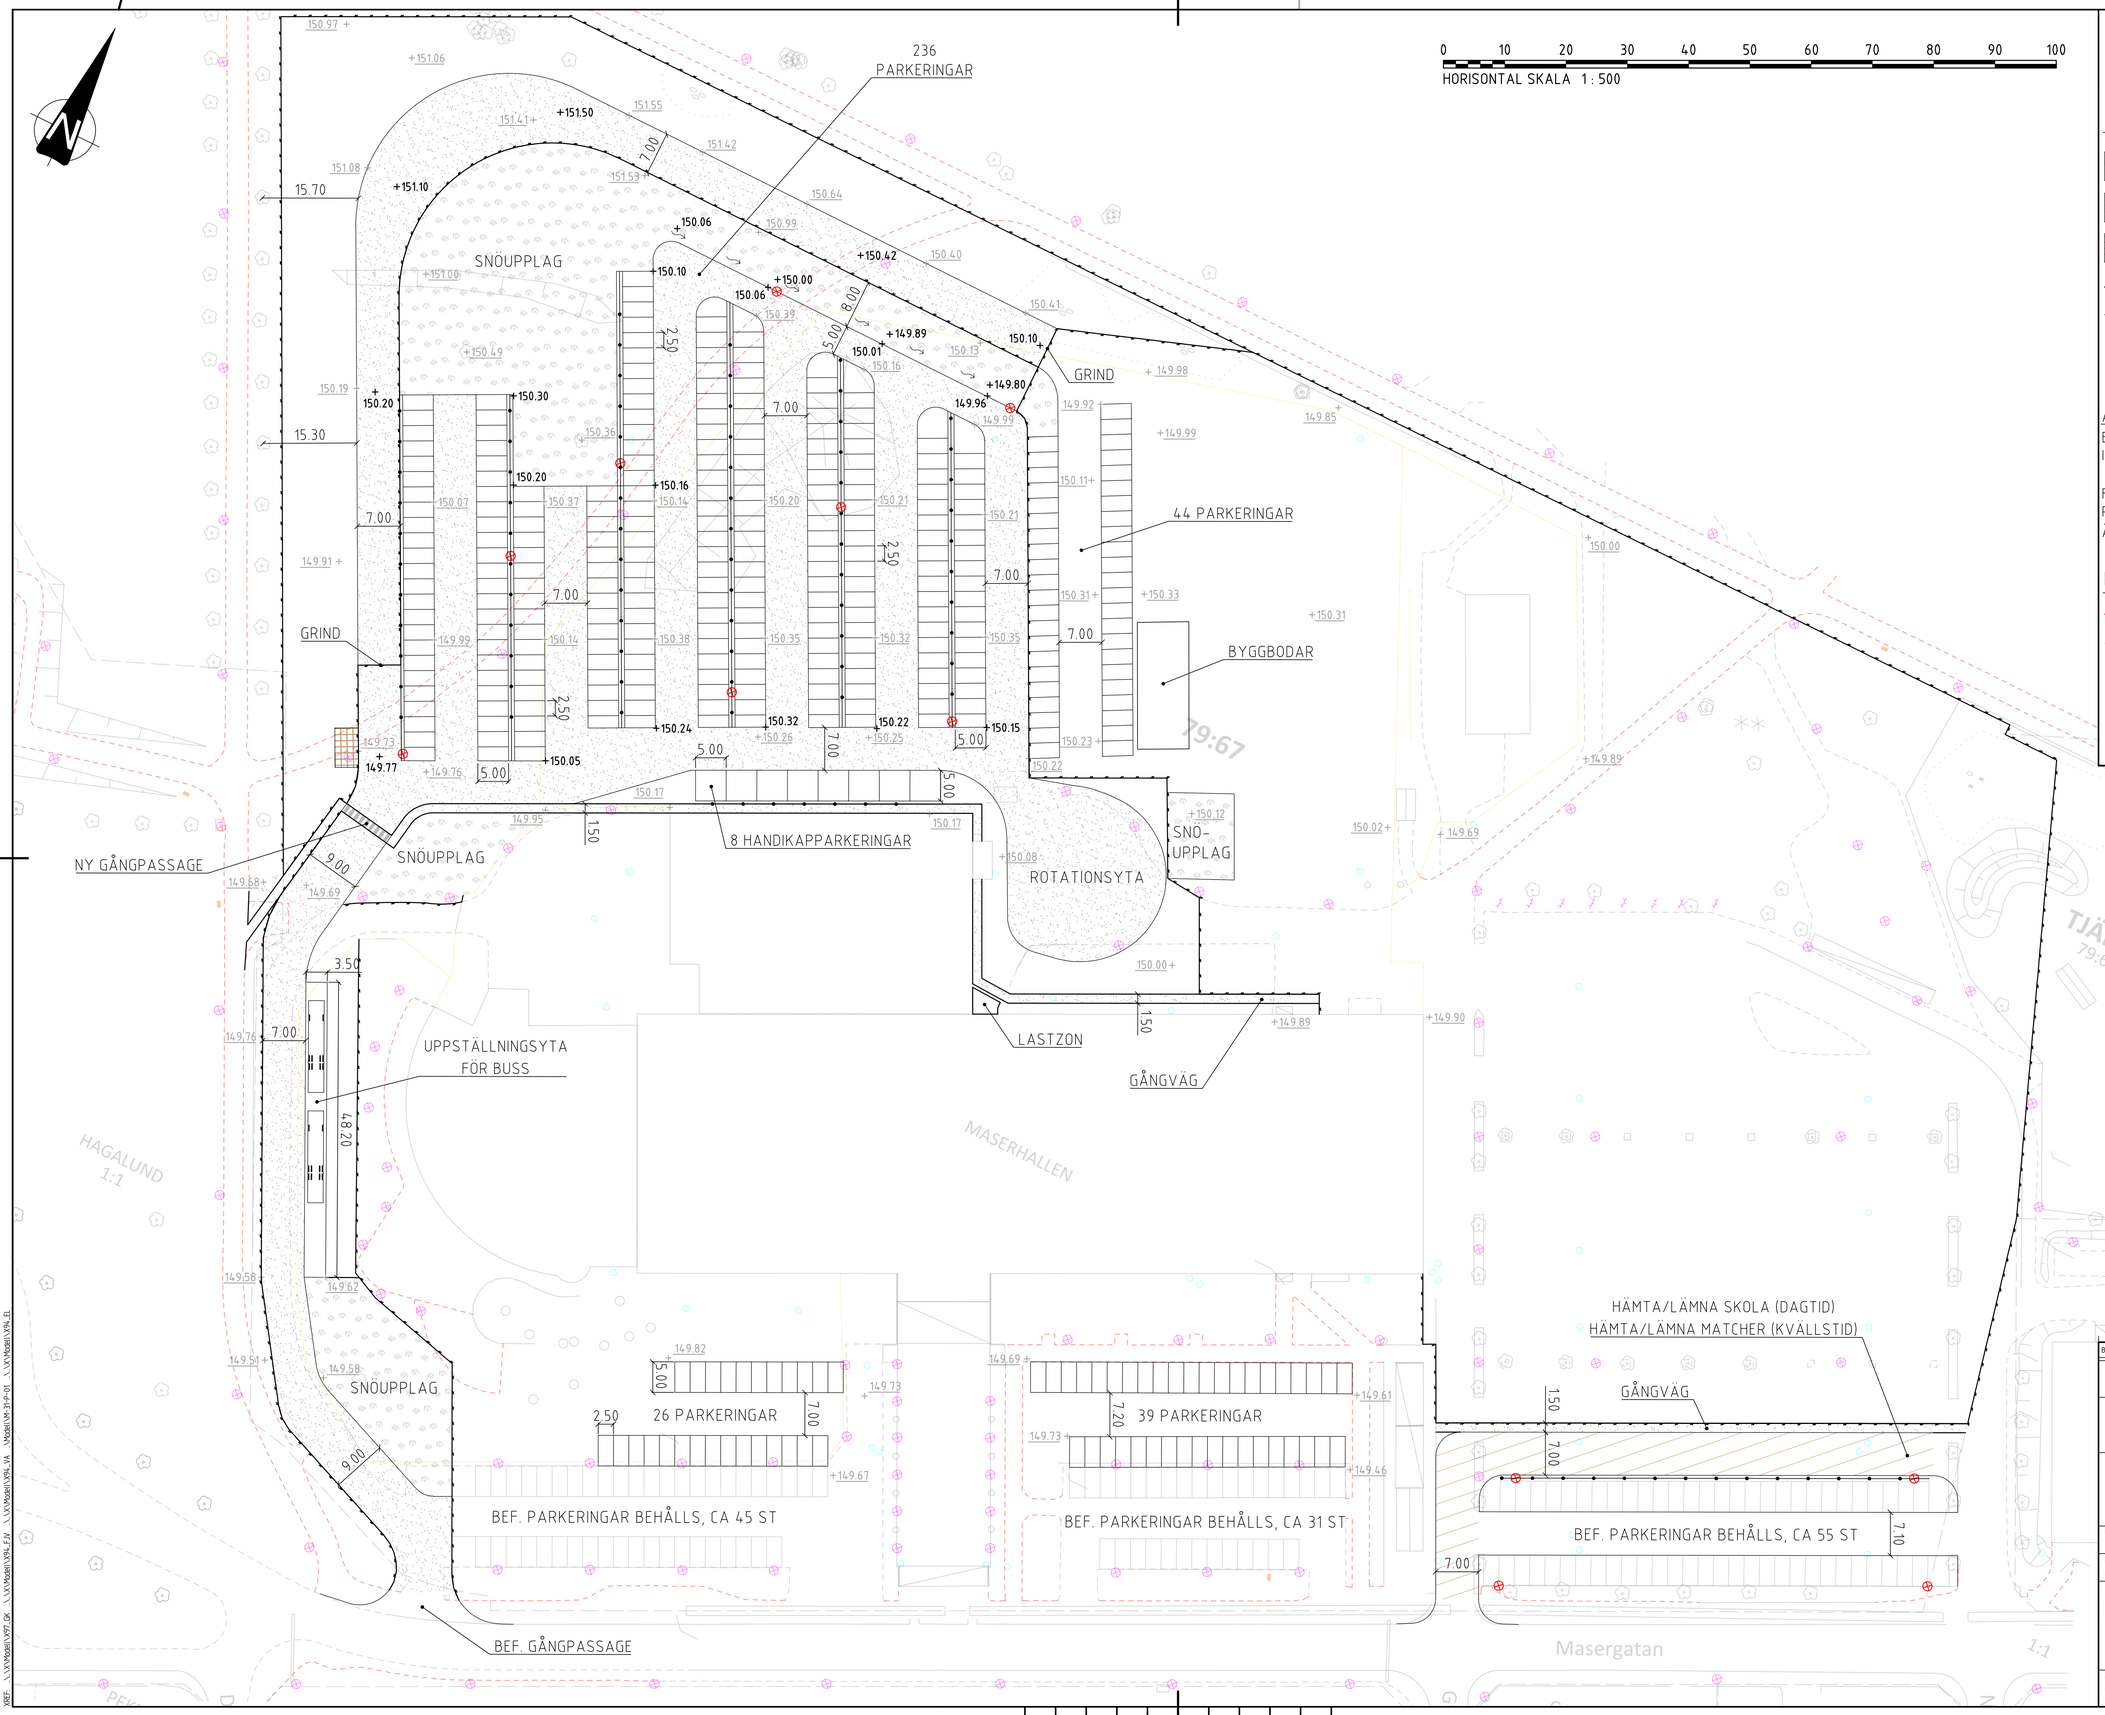

KOORDINATSYSTEM
PLAN SWEREF 991545
HÖJD RH2000

FÖRKLARINGAR

- PLANTERINGS-/GRÄSYTA
- GRUSSLITLAGER
- YTA AVSEDD FÖR KABELSKARVNING, BORLÄNGE ENERGI
- STAKET
- PARKERINGSPLANKA
- NY BELYSNINGSMAST
- +110.00 NY MARKHÖJD

ANVISNINGAR
ETABLERINGSYTA FÖR BYGGBODAR ÄR INTOLKAD ENLIGT SKISS.

FÖRSLAGET INRYMMER TOTALT 353 NYA PARKERINGSPLATSER VARAV 309 PLATSER ÄR AVSEDDA FÖR ALLMÄNHETEN.

BEFINTLIGHETER

- GÅNG- OCH CYKELBANA
- STÄNGSEL
- BELYSNINGSSTOLPE
- BRUNN
- +110.00 BEFINTLIG MARKHÖJD

BET	ANT	ÄNDRINGEN AVSER	SIGN	DATUM

MARKLOVSHANDLING

BYGGPARTNER

SITOWISE
SITOWISE SVERIGE AB
SITOWISE.SE 010-161 10 00

UPPDRAG NR	RITAD/KONSTR. AV	HANDLAGGARE
231930	A BJÖRKLUND	
DATUM	GRANSKAD AV	ANSVARIG
2024-02-27		M SANDMARK

PARKERINGSUTREDNING MASERHALLEN
MARKPLANERING

PLAN

FORMAT/SKALA	NUMMER	BET
A1 1:500 A3 1:1000	M-31-1-01	