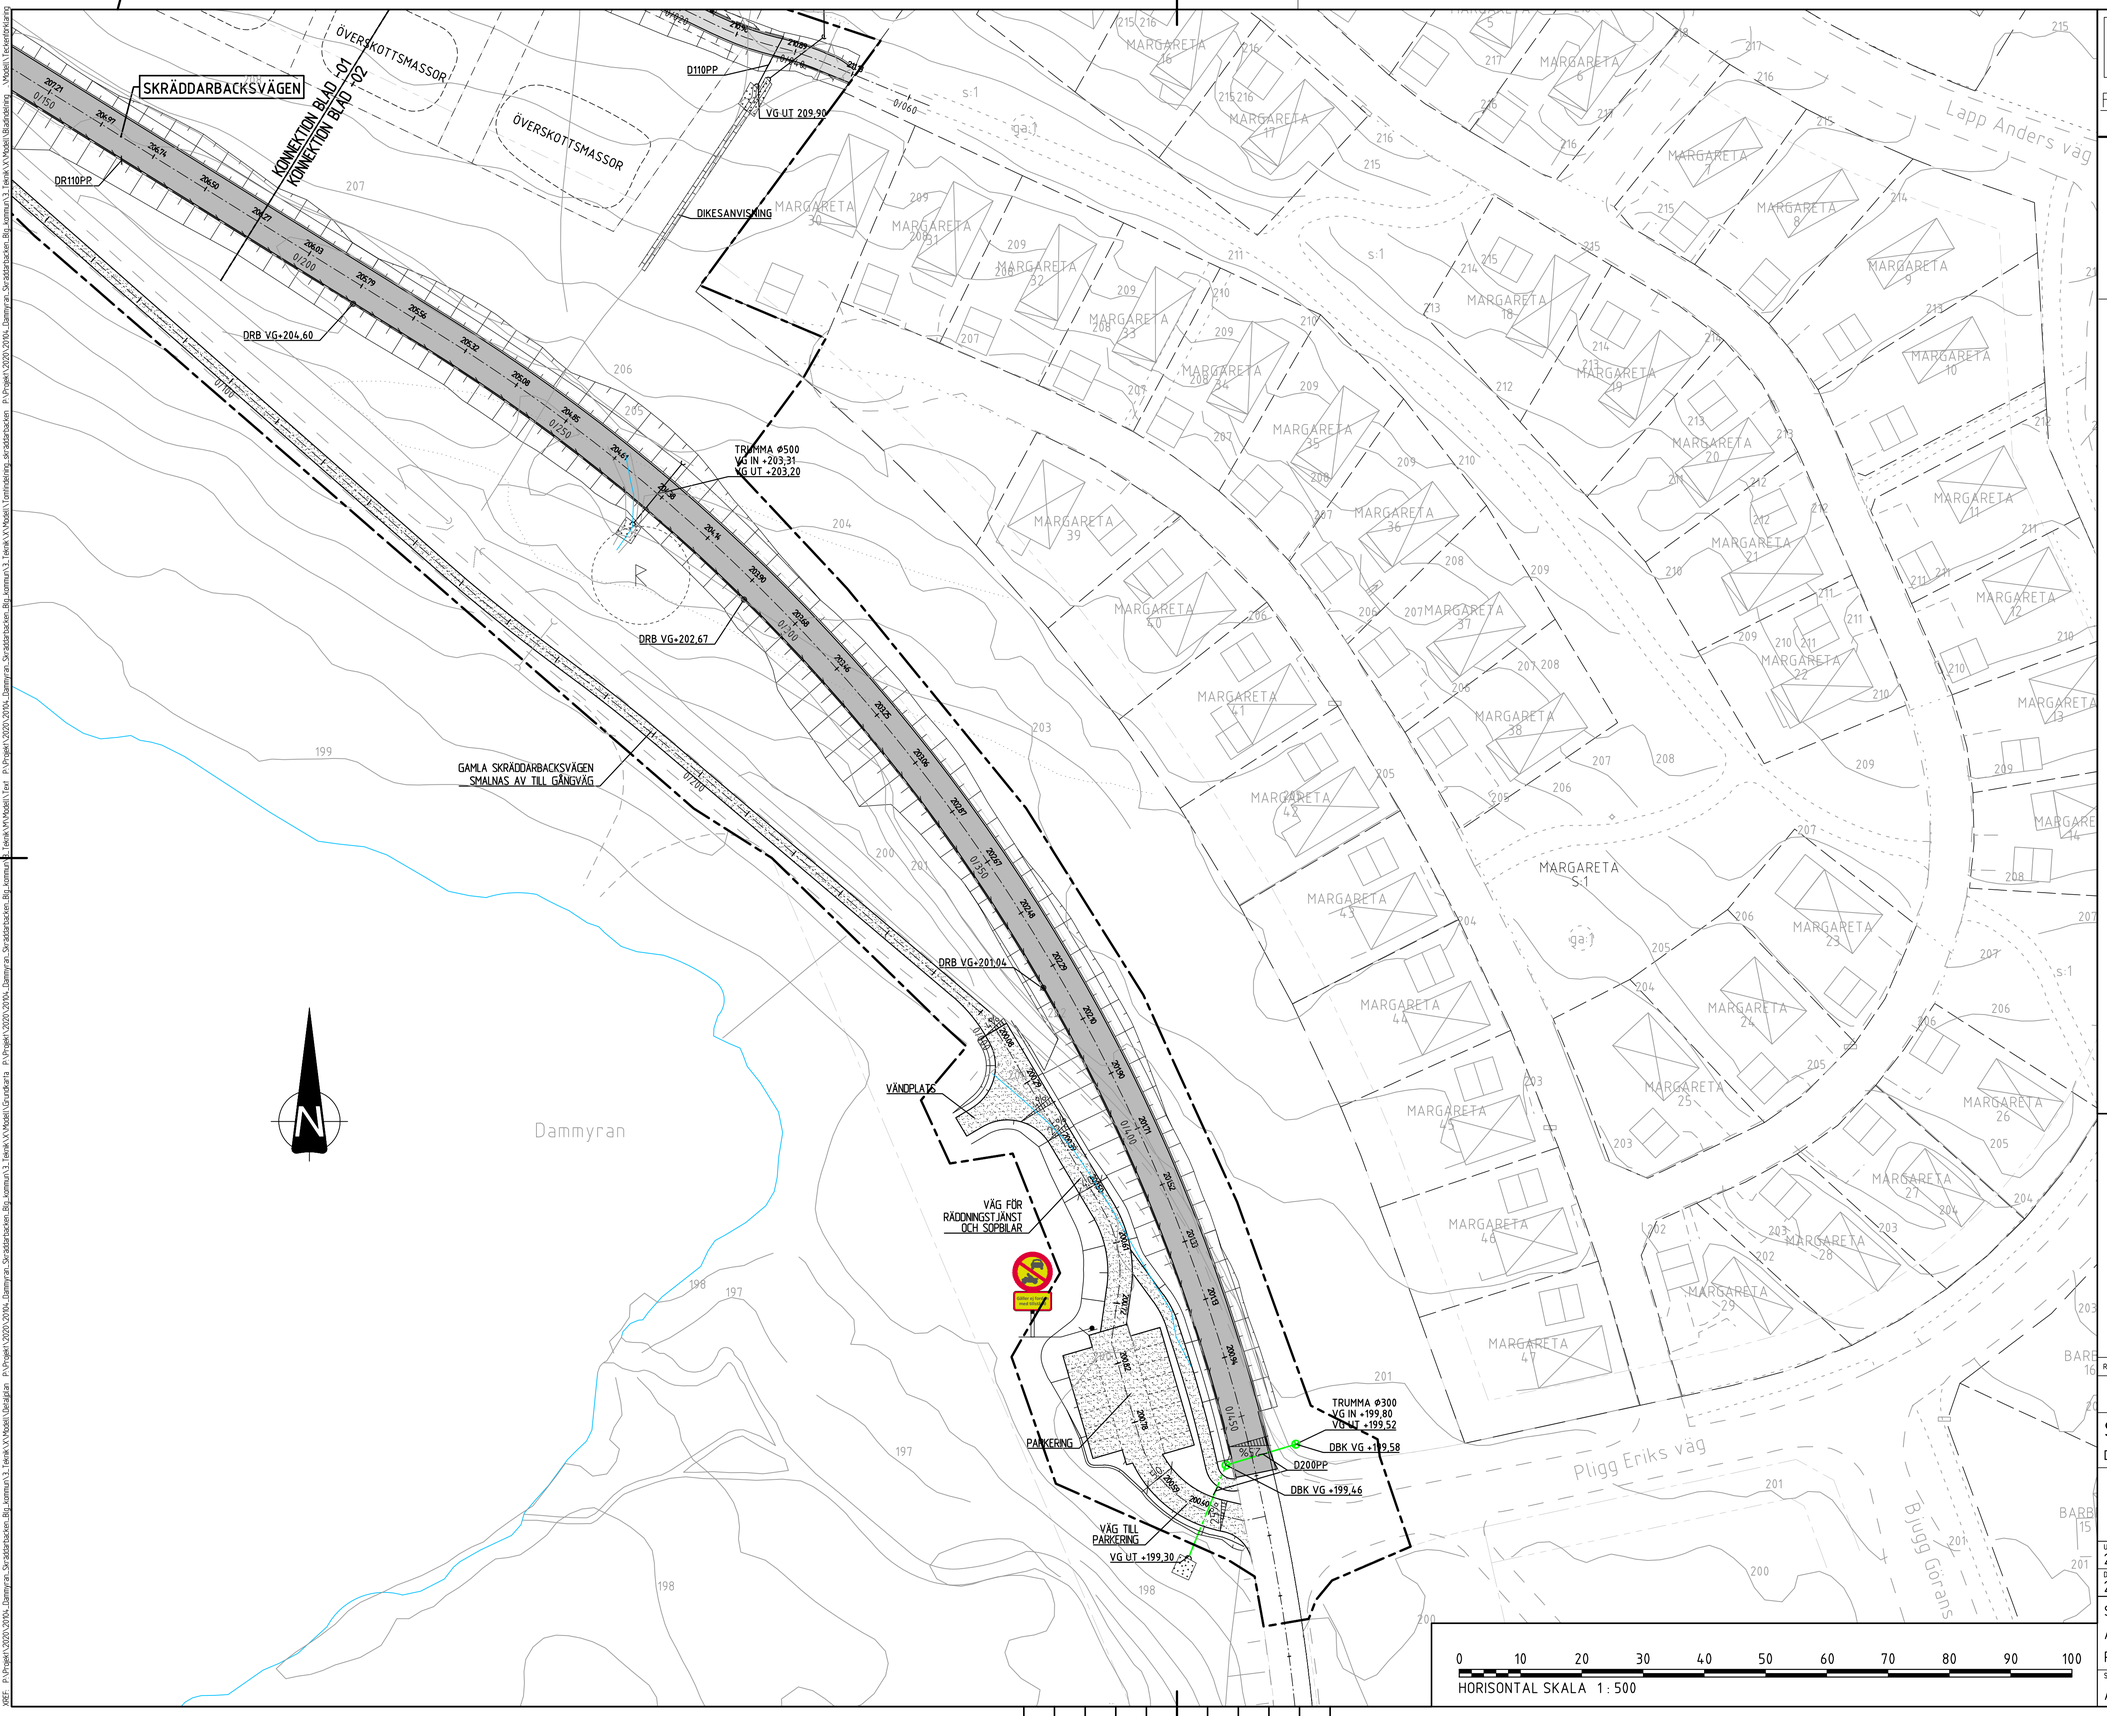

KOORDINATSYSTEM
PLAN SWEREF 99 1545
HÖJD RH 2000

FÖRKLARINGAR

- ARBETSOMRÅDE
- GATA
- GC-VÄG
- GRUSSLITLAGER
- DRÄNERING
- TRUMMA
- DAGVATTENBRUNN GALLERBETECKNING
- DAGVATTENBRUNN KUPOLSIL
- RENSBRUNN
- BELYSNING
- VÄGMÄRKE SATT PÅ STOLPRÖR Ø60MM
- +132.70 125.23 NY HÖJD
- +125.25 BEF. HÖJD
- EROSIONSSKYDD

REV	ANT	ÄNDRINGEN AVSER	SIGN	DATUM

GRANSKNINGSHANDLING

SKRÄDDARBACKEN

DAMMYRAN NYTT BOSTADSOMRÅDE

Borlänge Energi

UPPDRAG NR	RITAD AV	HANDLAGGARE
20104	MR	MR
DATUM	ANSVARIG	
2020-12-04	R FALK	

Skäddarbacksvägen 0/190-0/460
Ansl bad och parkering 0/000-0/100
PLAN UTFORMNING OCH SKYLTAR

SKALA	RITNINGSNUMMER	BET
A1: 1:500	M-10-1-002	