



TECKENFÖRKLARING



EROSIONSSKYDD 500 MM
KROSSMATERIAL 0-90

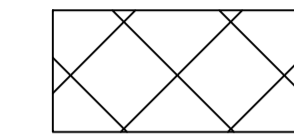

SANERAT OMRÅDE

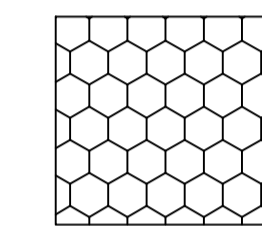


EJ SANERADE PIRAR



PROVTAGNING AV
SCHAKTVÄGG, HALT ÖVER
MÅL




PROVTAGNING AV
SCHAKTBOTTEN, HALT
ÖVER MÅL

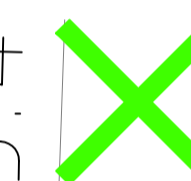

PROVTAGNING AV
SCHAKTBOTTEN, HALT
UNDER MÅL

OBS, HALVSKALA VID A3-FORMAT

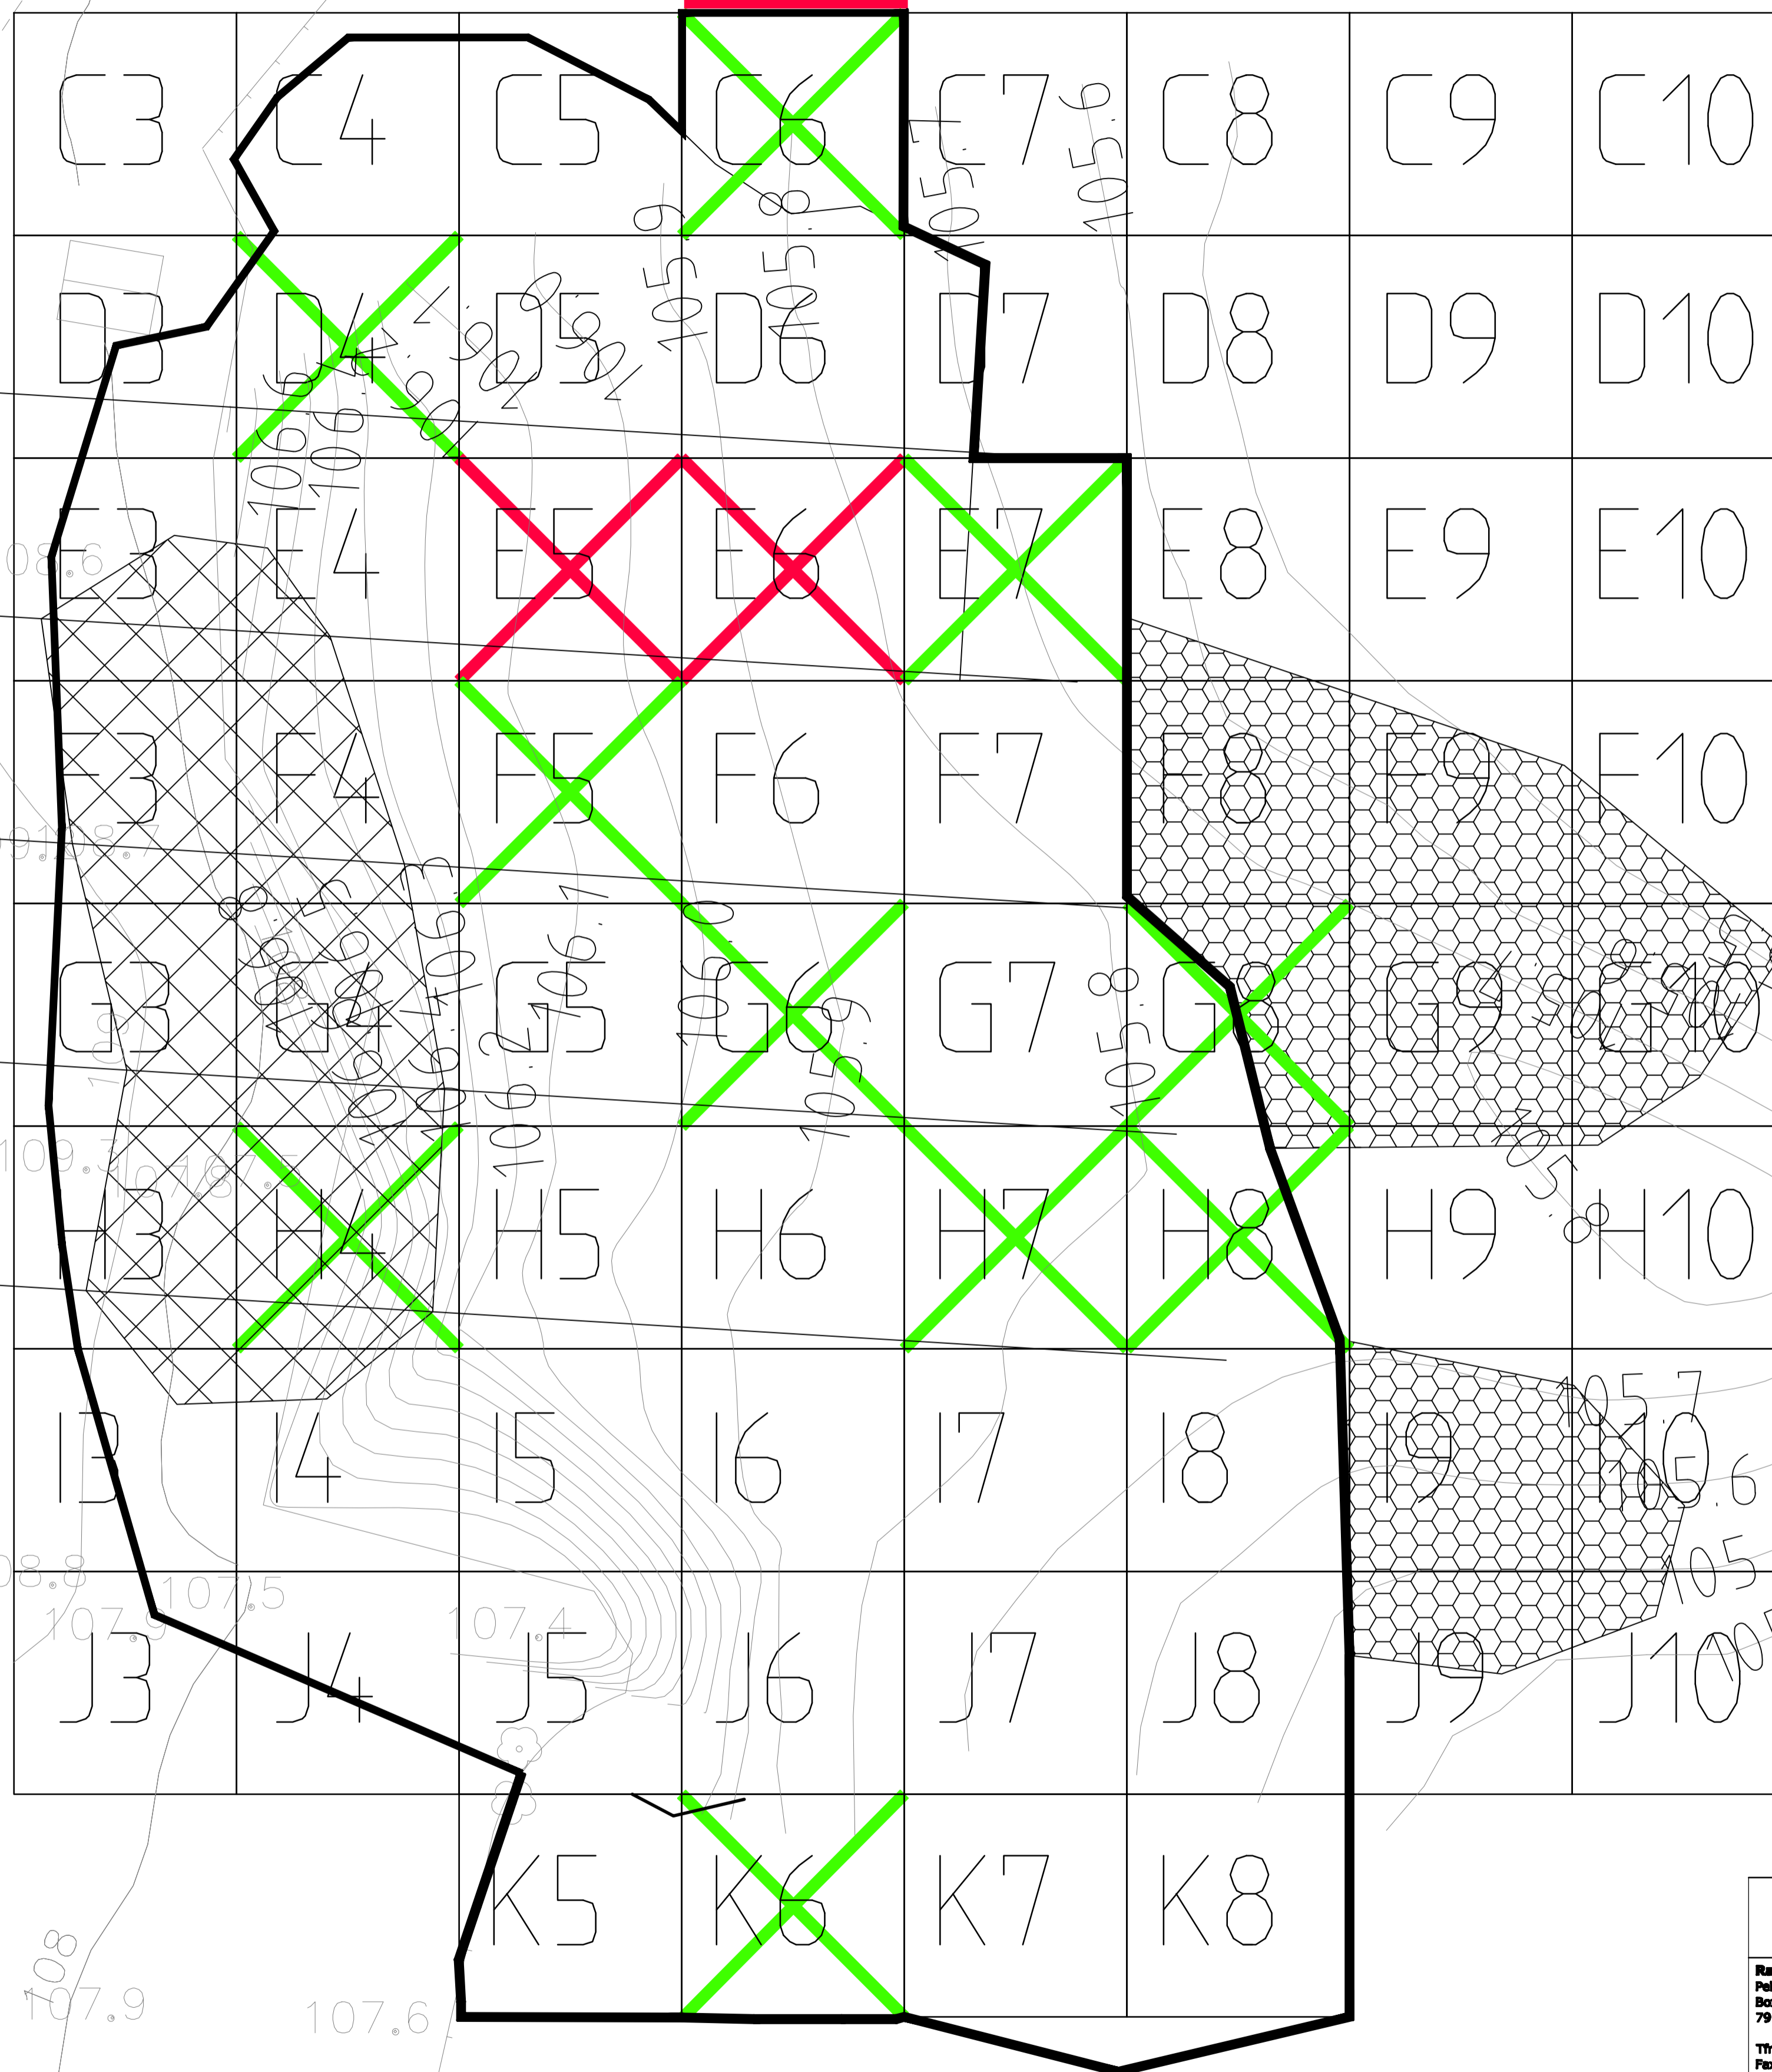

BET	ANT	ÄNDRINGEN AVSER	DATUM	SIGN

Ramboll Sverige AB Pelle Berge backe 3 Box 1932 791 19 Falun		
Tfn 023-84 050 Fax 023-199 83 www.ramboll.se		<i>Knowledge taking people further</i>
UPPDRAG NR 61350724622	RITAD/KONSTR AV ANS/MSK	BORLÄNGE KOMMUN STORA ÖRNÄS 152
DATUM 2009-09-08	HANDLÄGGARE A. SÄTERKVIST	SCHAKTSANERING PLAN SANERADE YTOR
ANSVARIG	SKALA	NUMMER
	1:200(A1)	M001