

KOORDINATSYSTEM
PLAN SWEREF 991545
HÖJD RH2000

- Etapp 1, 240528-240906
- Etapp 2, 240624-240909
- Etapp 3, 240828-240911
- Etapp 4, 240909-240917
- Etapp 5, 240909-2606

FÖRKLARINGAR


- PLANTERINGS-/GRÄSYTA
- GRUSLITLAGER
- YTA AVSEDD FÖR KABELSKARVNING, BÖRLÄNGE ENERGI
- STAKET
- PARKERINGSPLANKA
- NY BELYSNINGSMAST
- +110.00 NY MARKHÖJD

ANVISNINGAR
LÄGE PÅ BYGGBOD ÄR INTOLKAT ENLIGT SKISS.

FÖRSLAGET INRYMMER TOTALT 353 NYA PARKERINGSPLATSER VARAV 309 PLATSER ÄR AVSEDDA FÖR ALLMÄNHETEN.

BEFINTLIGHETER

- GÅNG- OCH CYKELBANA
- STÄNGSEL
- BELYSNINGSTOLPE
- BRUNN
- +110.00 BEFINTLIG MARKHÖJD

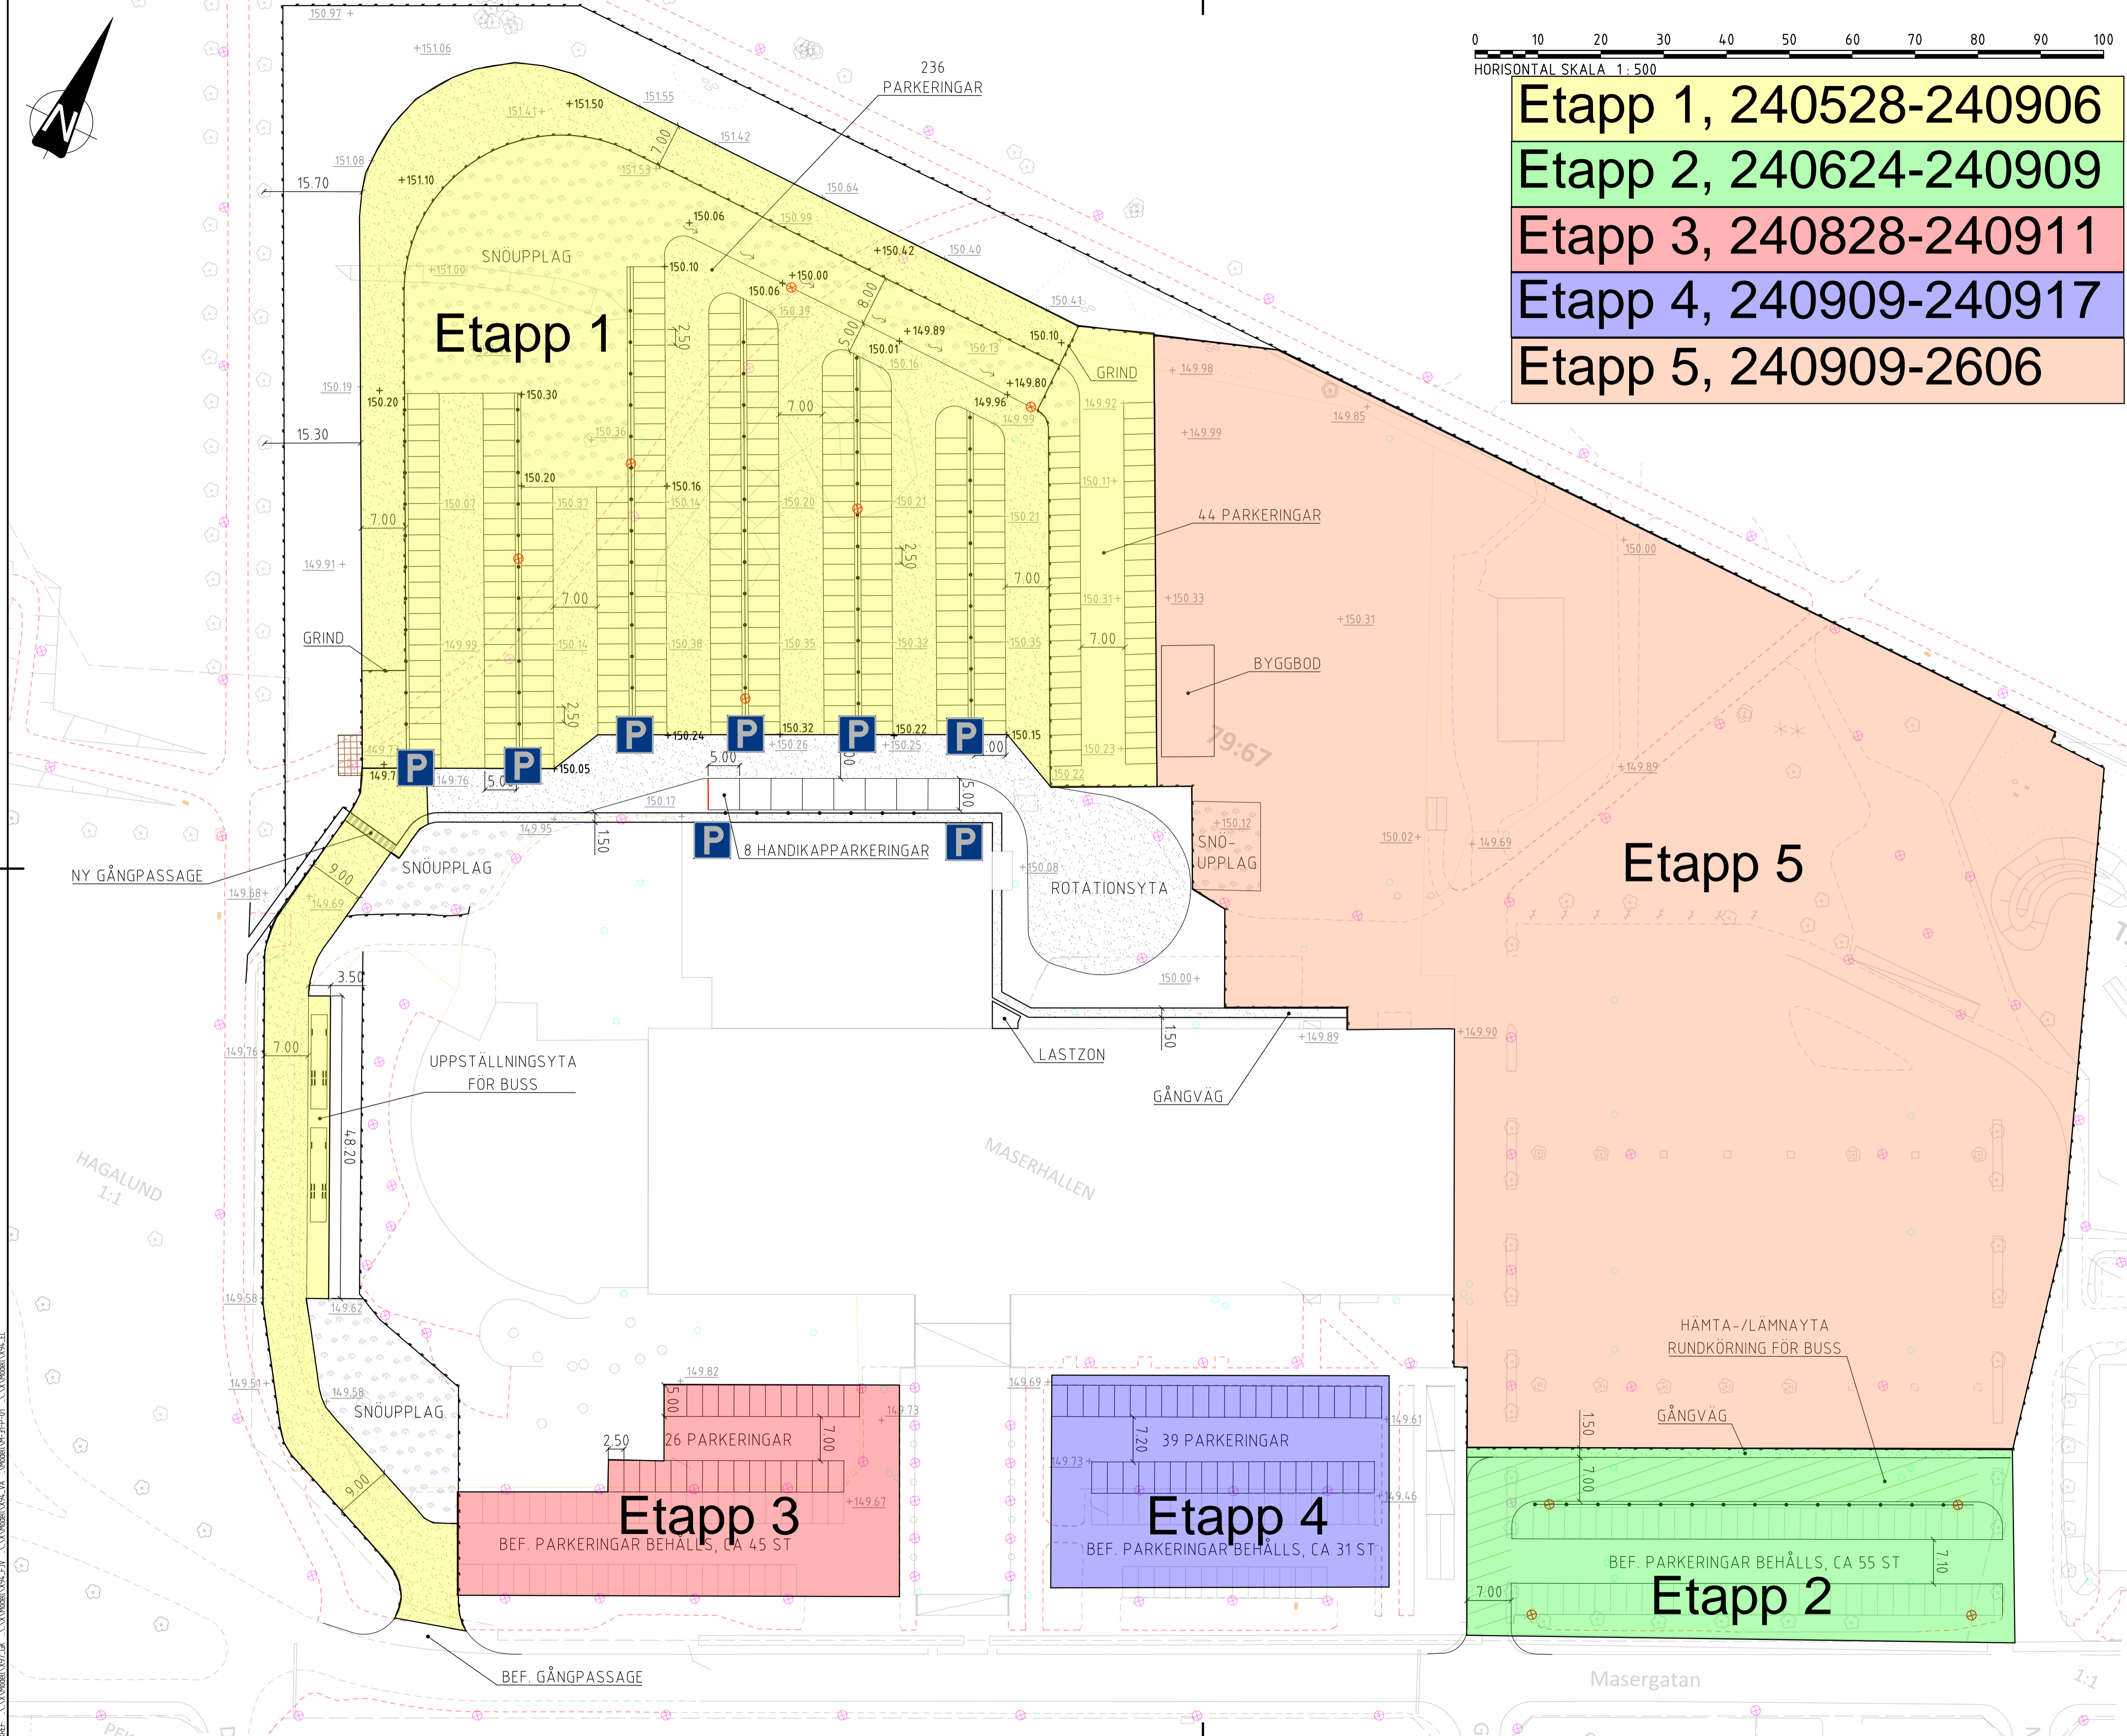

2024-08-26

BET	ANT	ÄNDRINGEN AVSER	SIGN	DATUM
MARKLOVSHANDLING				
BYGGPARTNER				
SITOWISE				
SITOWISE SVERIGE AB				
SITOWISE.SE 010-161 10 00				
UPPDRAG NR	RITAD/KONSTR. AV	HANDLAGGARE		
231930	A BJÖRKLUND			
DATUM	GRANSKAD AV	ANSVARIG		
2024-02-23		M SANDMARK		
PARKERINGSUTREDNING MASERHALLEN				
MARKPLANERING				
PLAN				
FÖRMA/STYCKSKALA	NUMMER	I BET		
A1 1:500	M-31-1-01			
A3 1:1000				

KREF: \\sv\progr\2024\02\03\Assement\31... \sv\progr\2024\02\03\Assement\31... \sv\progr\2024\02\03\Assement\31...

Bilaga P\Progr\2024\02\03\Assement\31... \sv\progr\2024\02\03\Assement\31... \sv\progr\2024\02\03\Assement\31...